




Dwarsprofiel 1

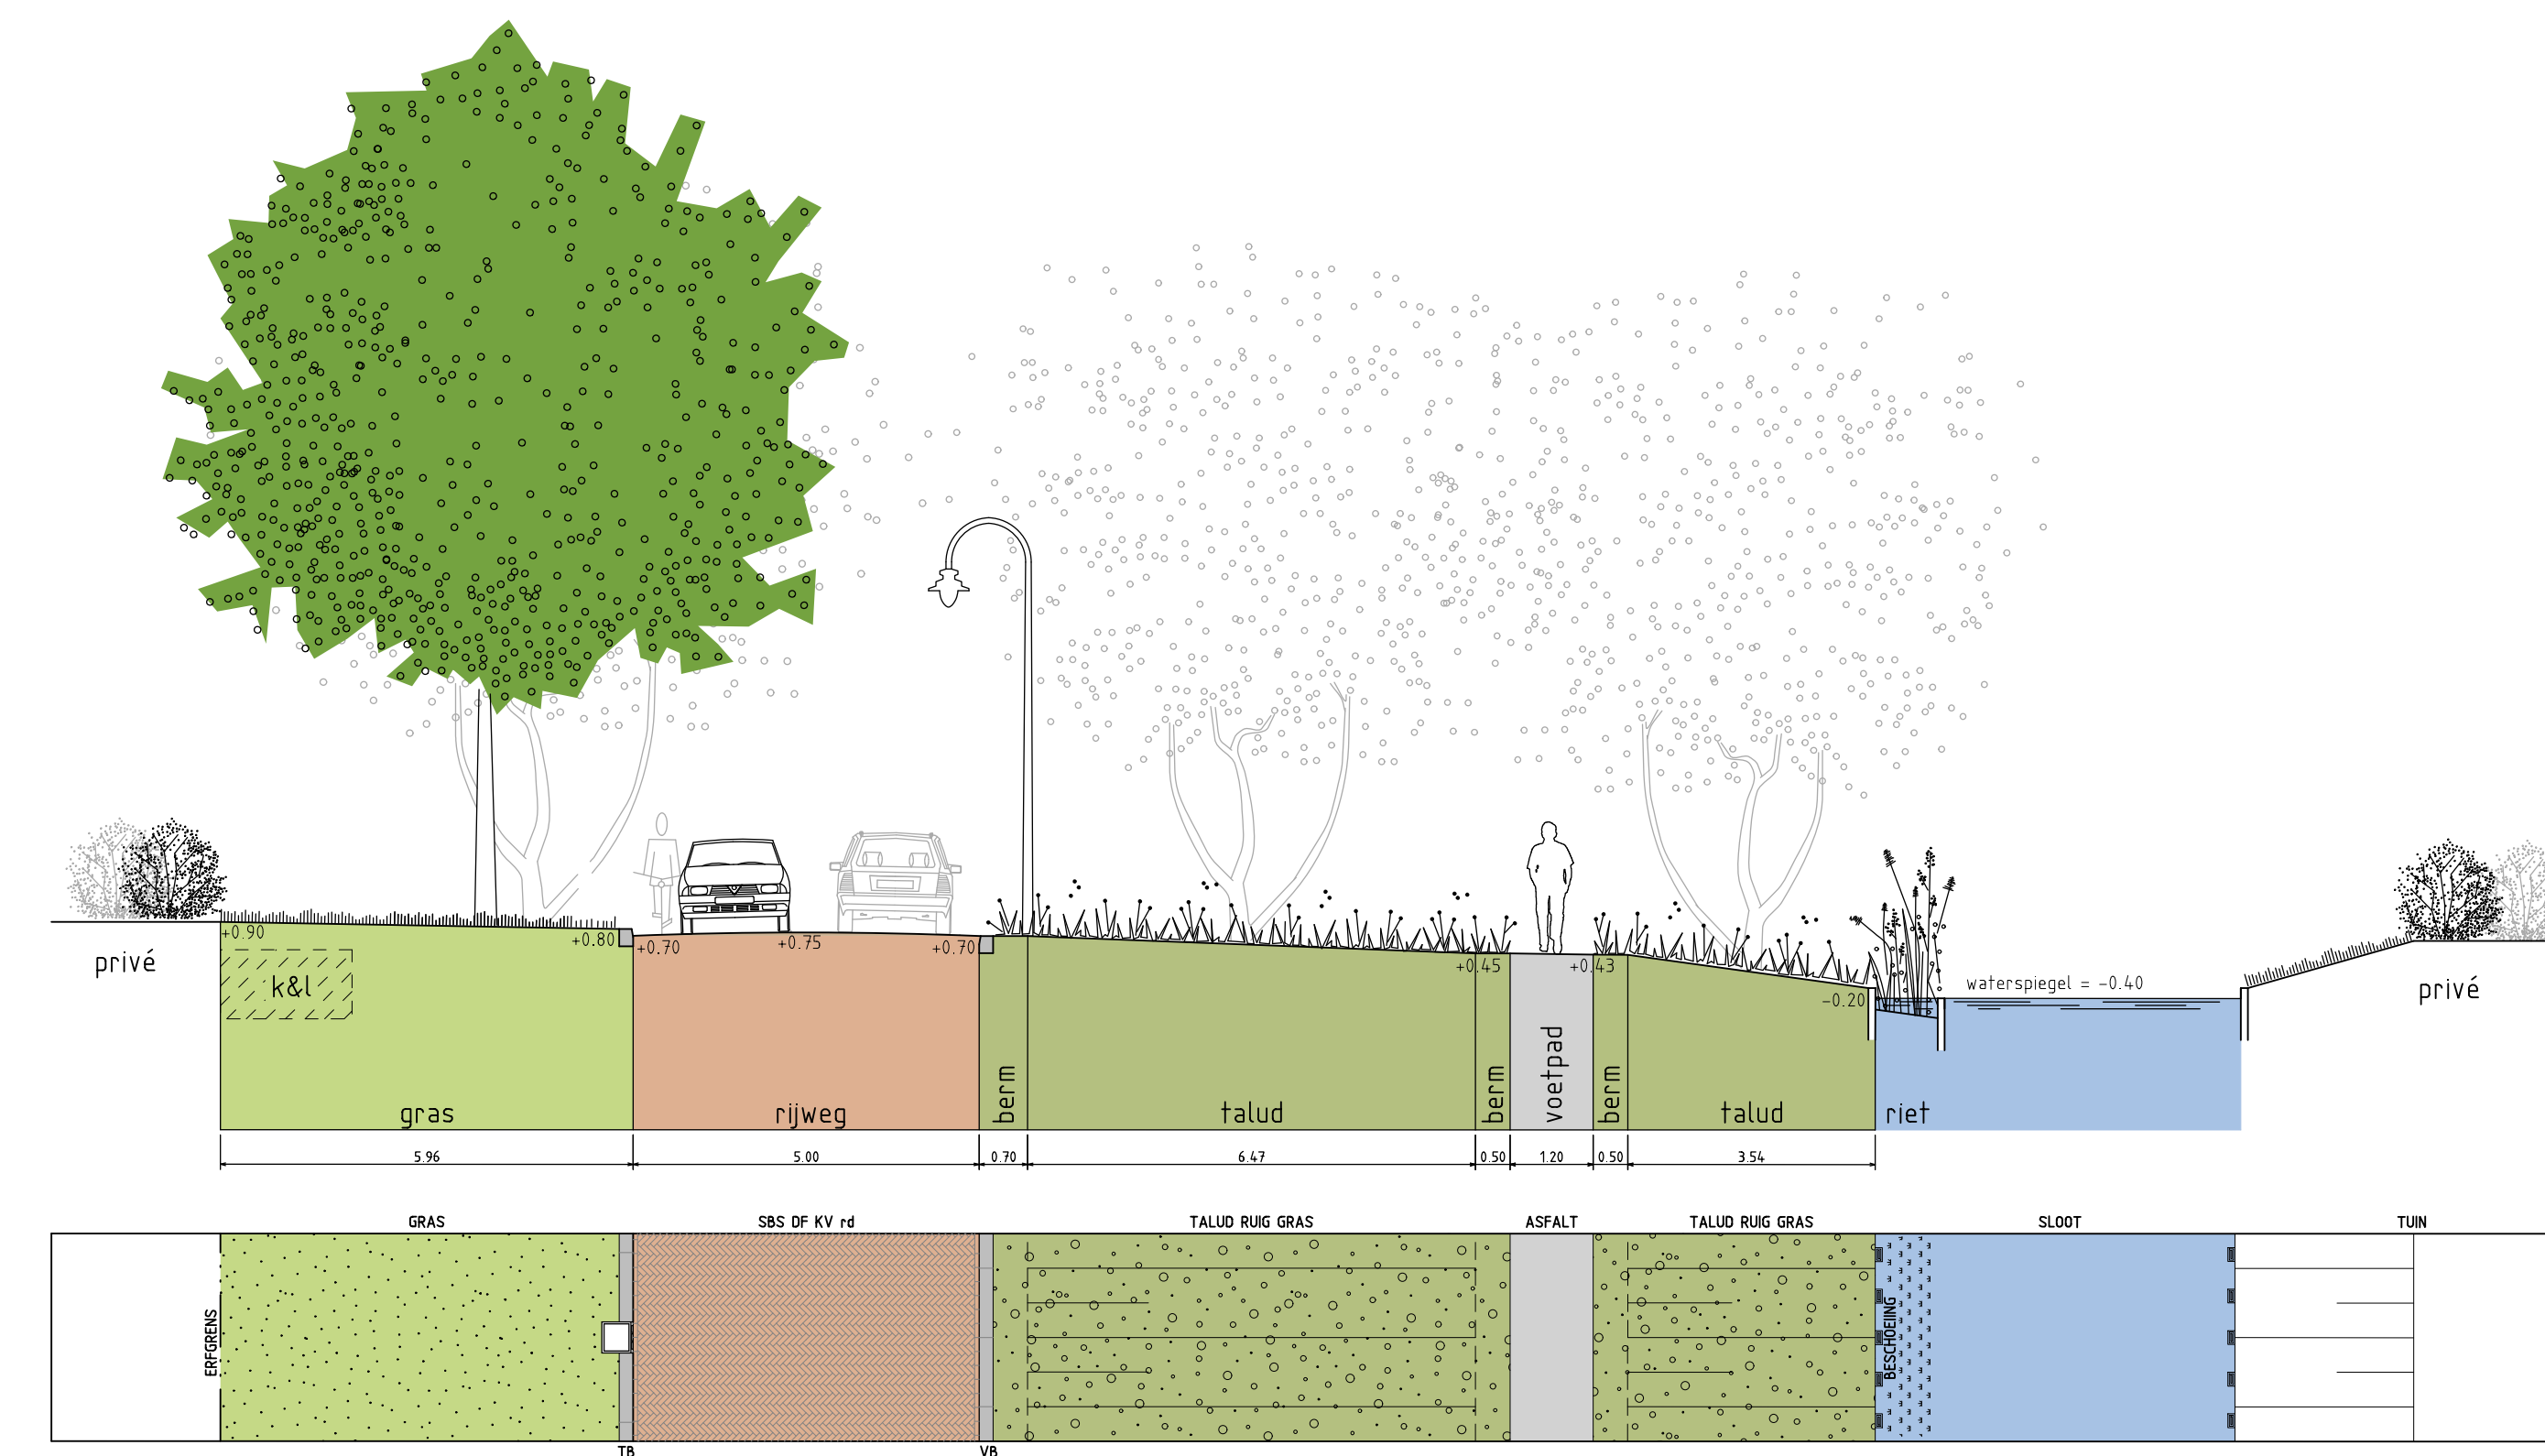


Dwarsprofiel 4

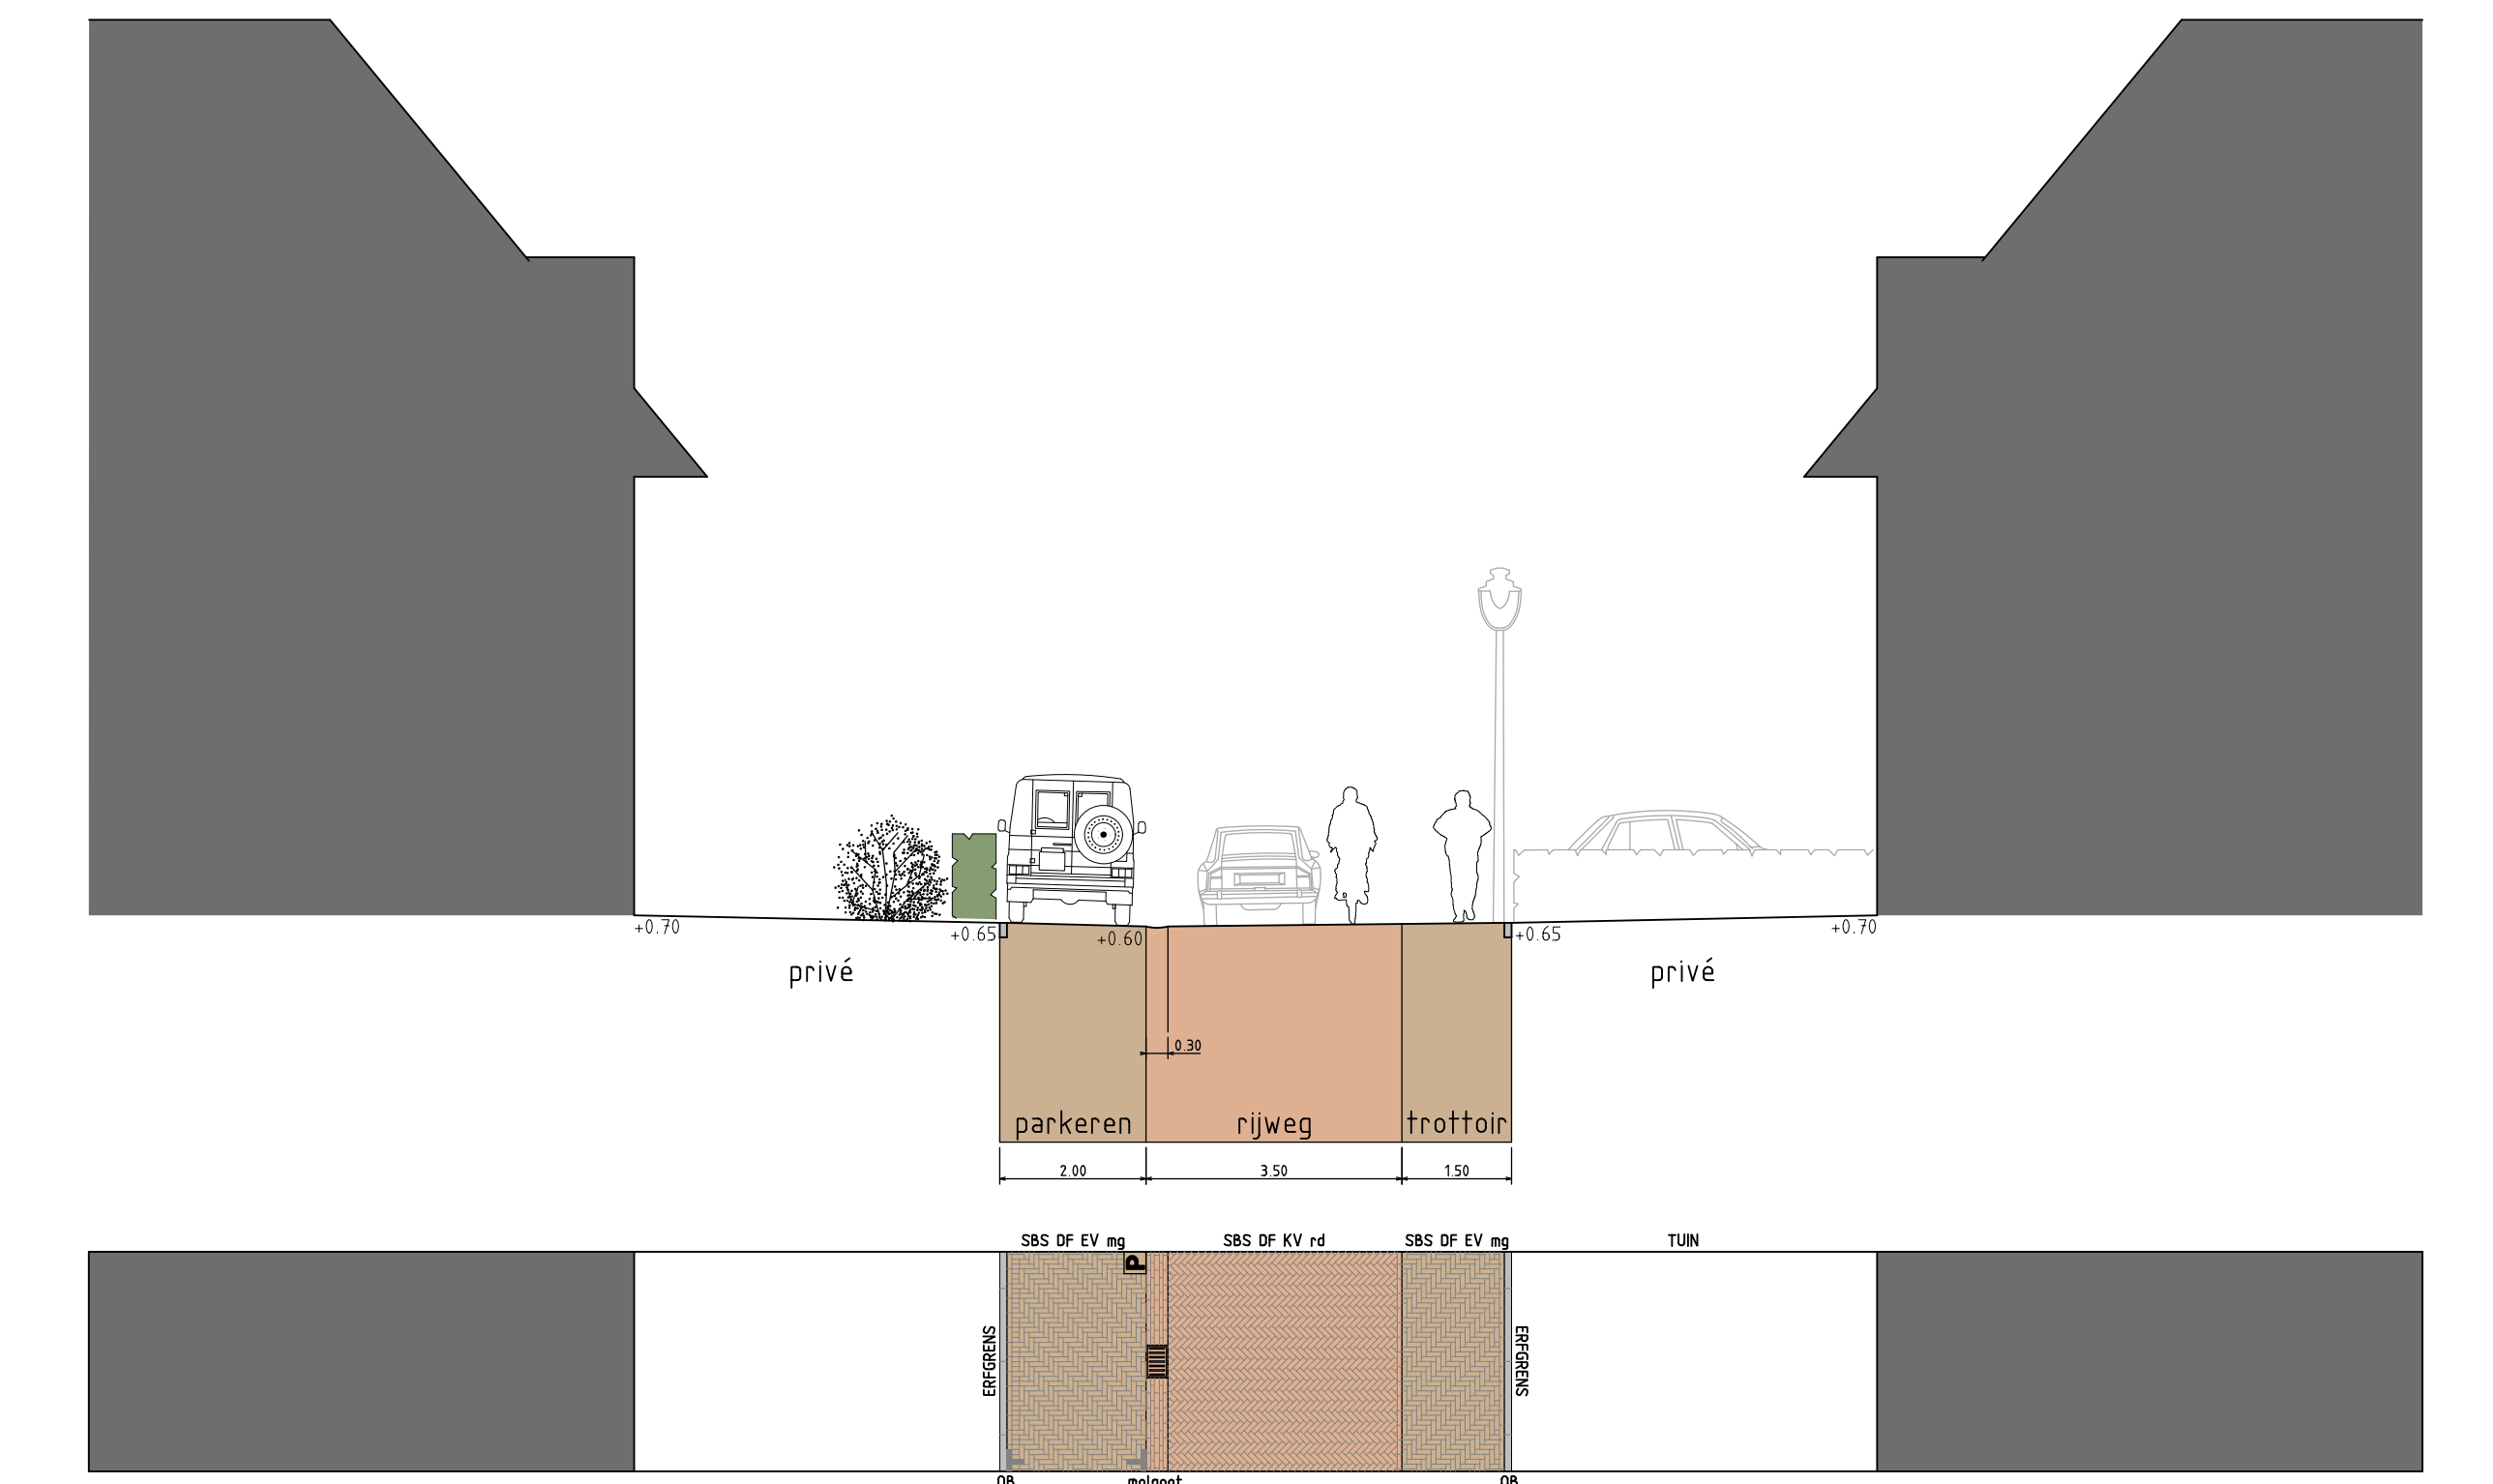


Dwarsprofiel 7

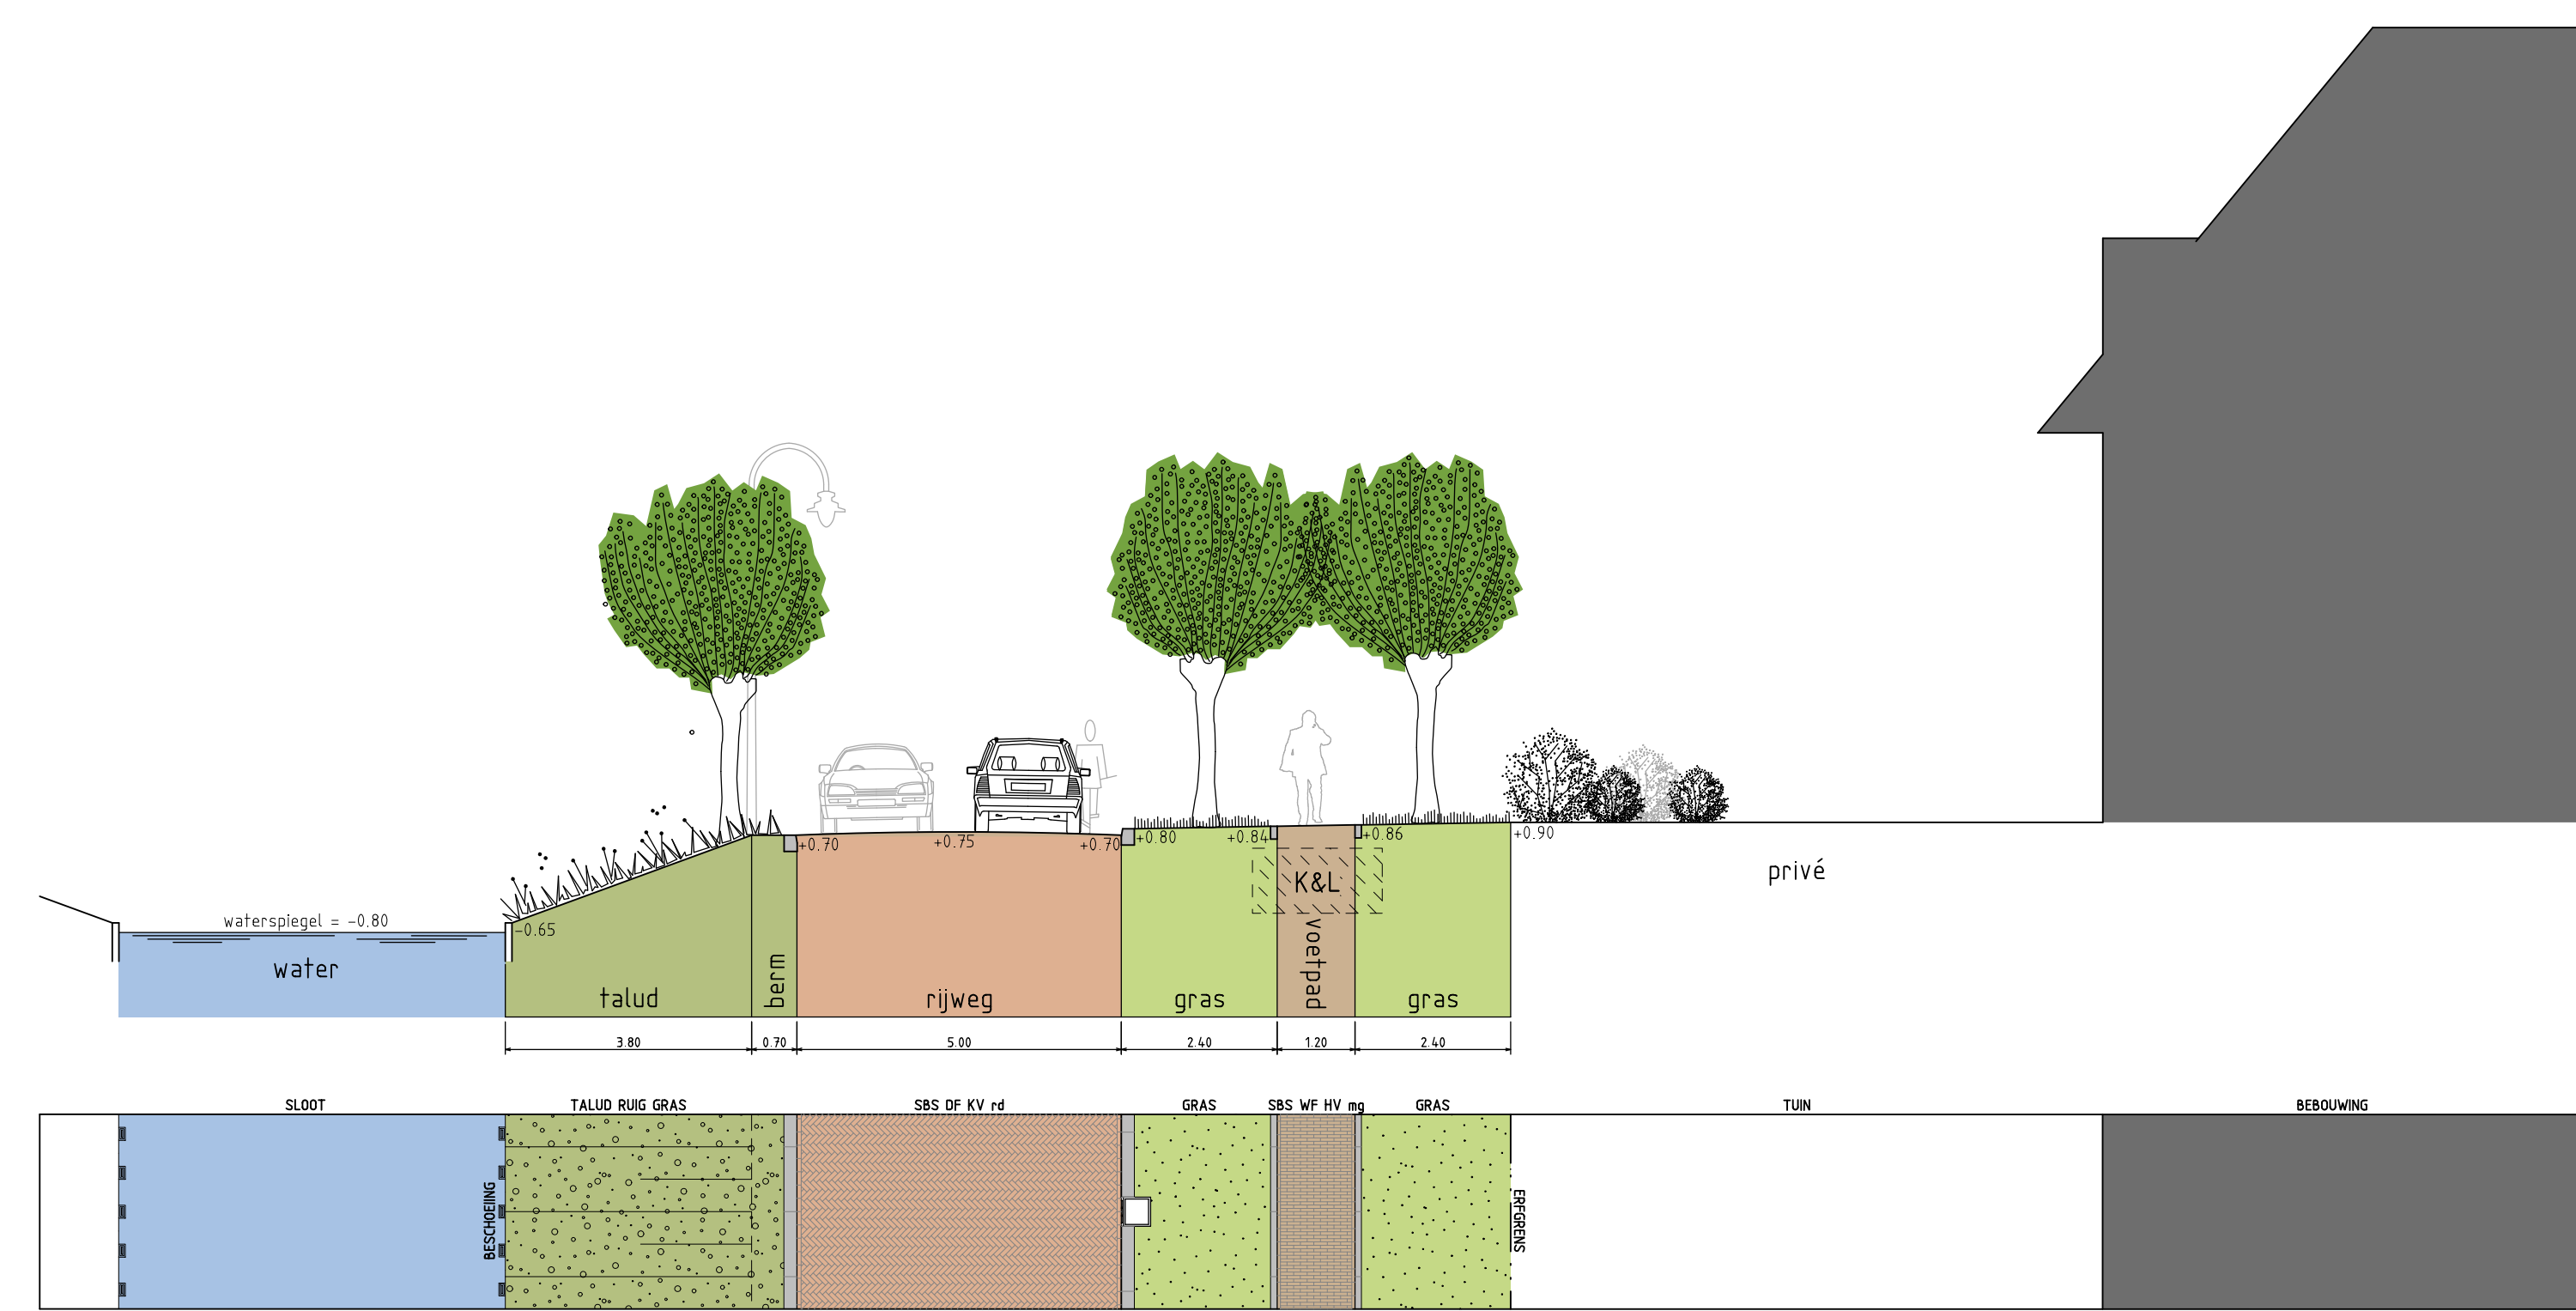


Dwarsprofiel 2

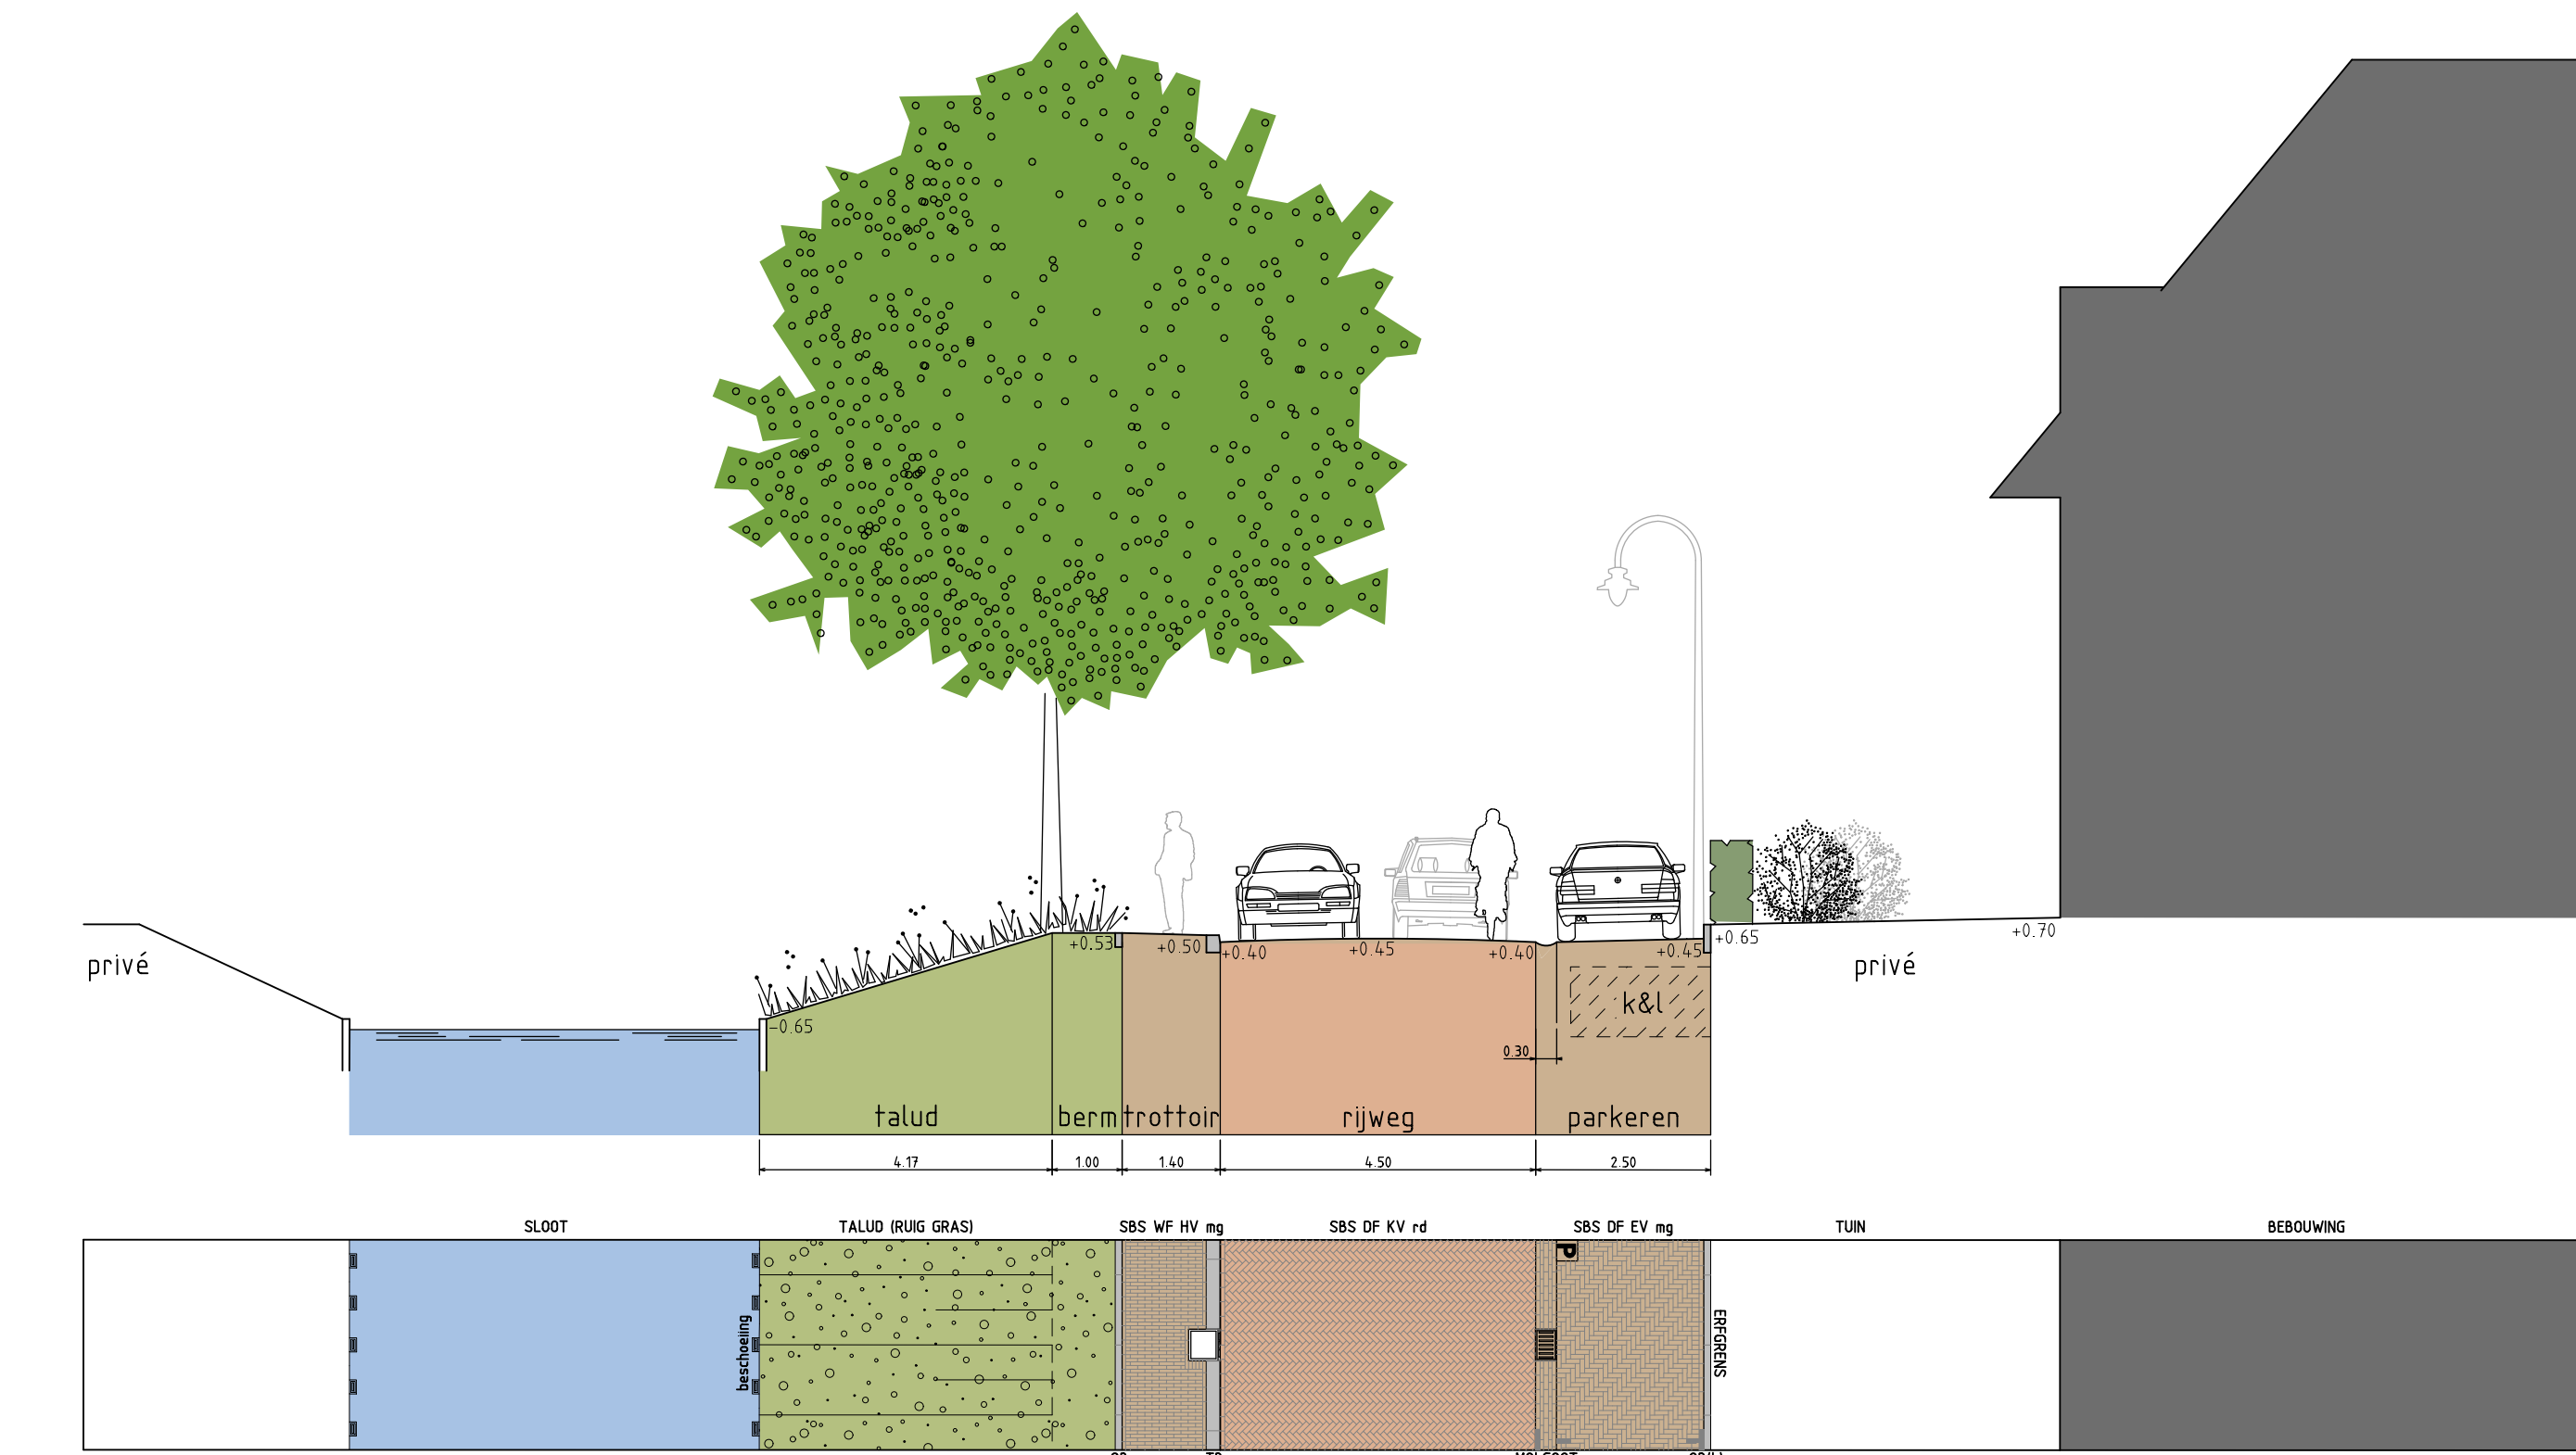


Dwarsprofiel 5

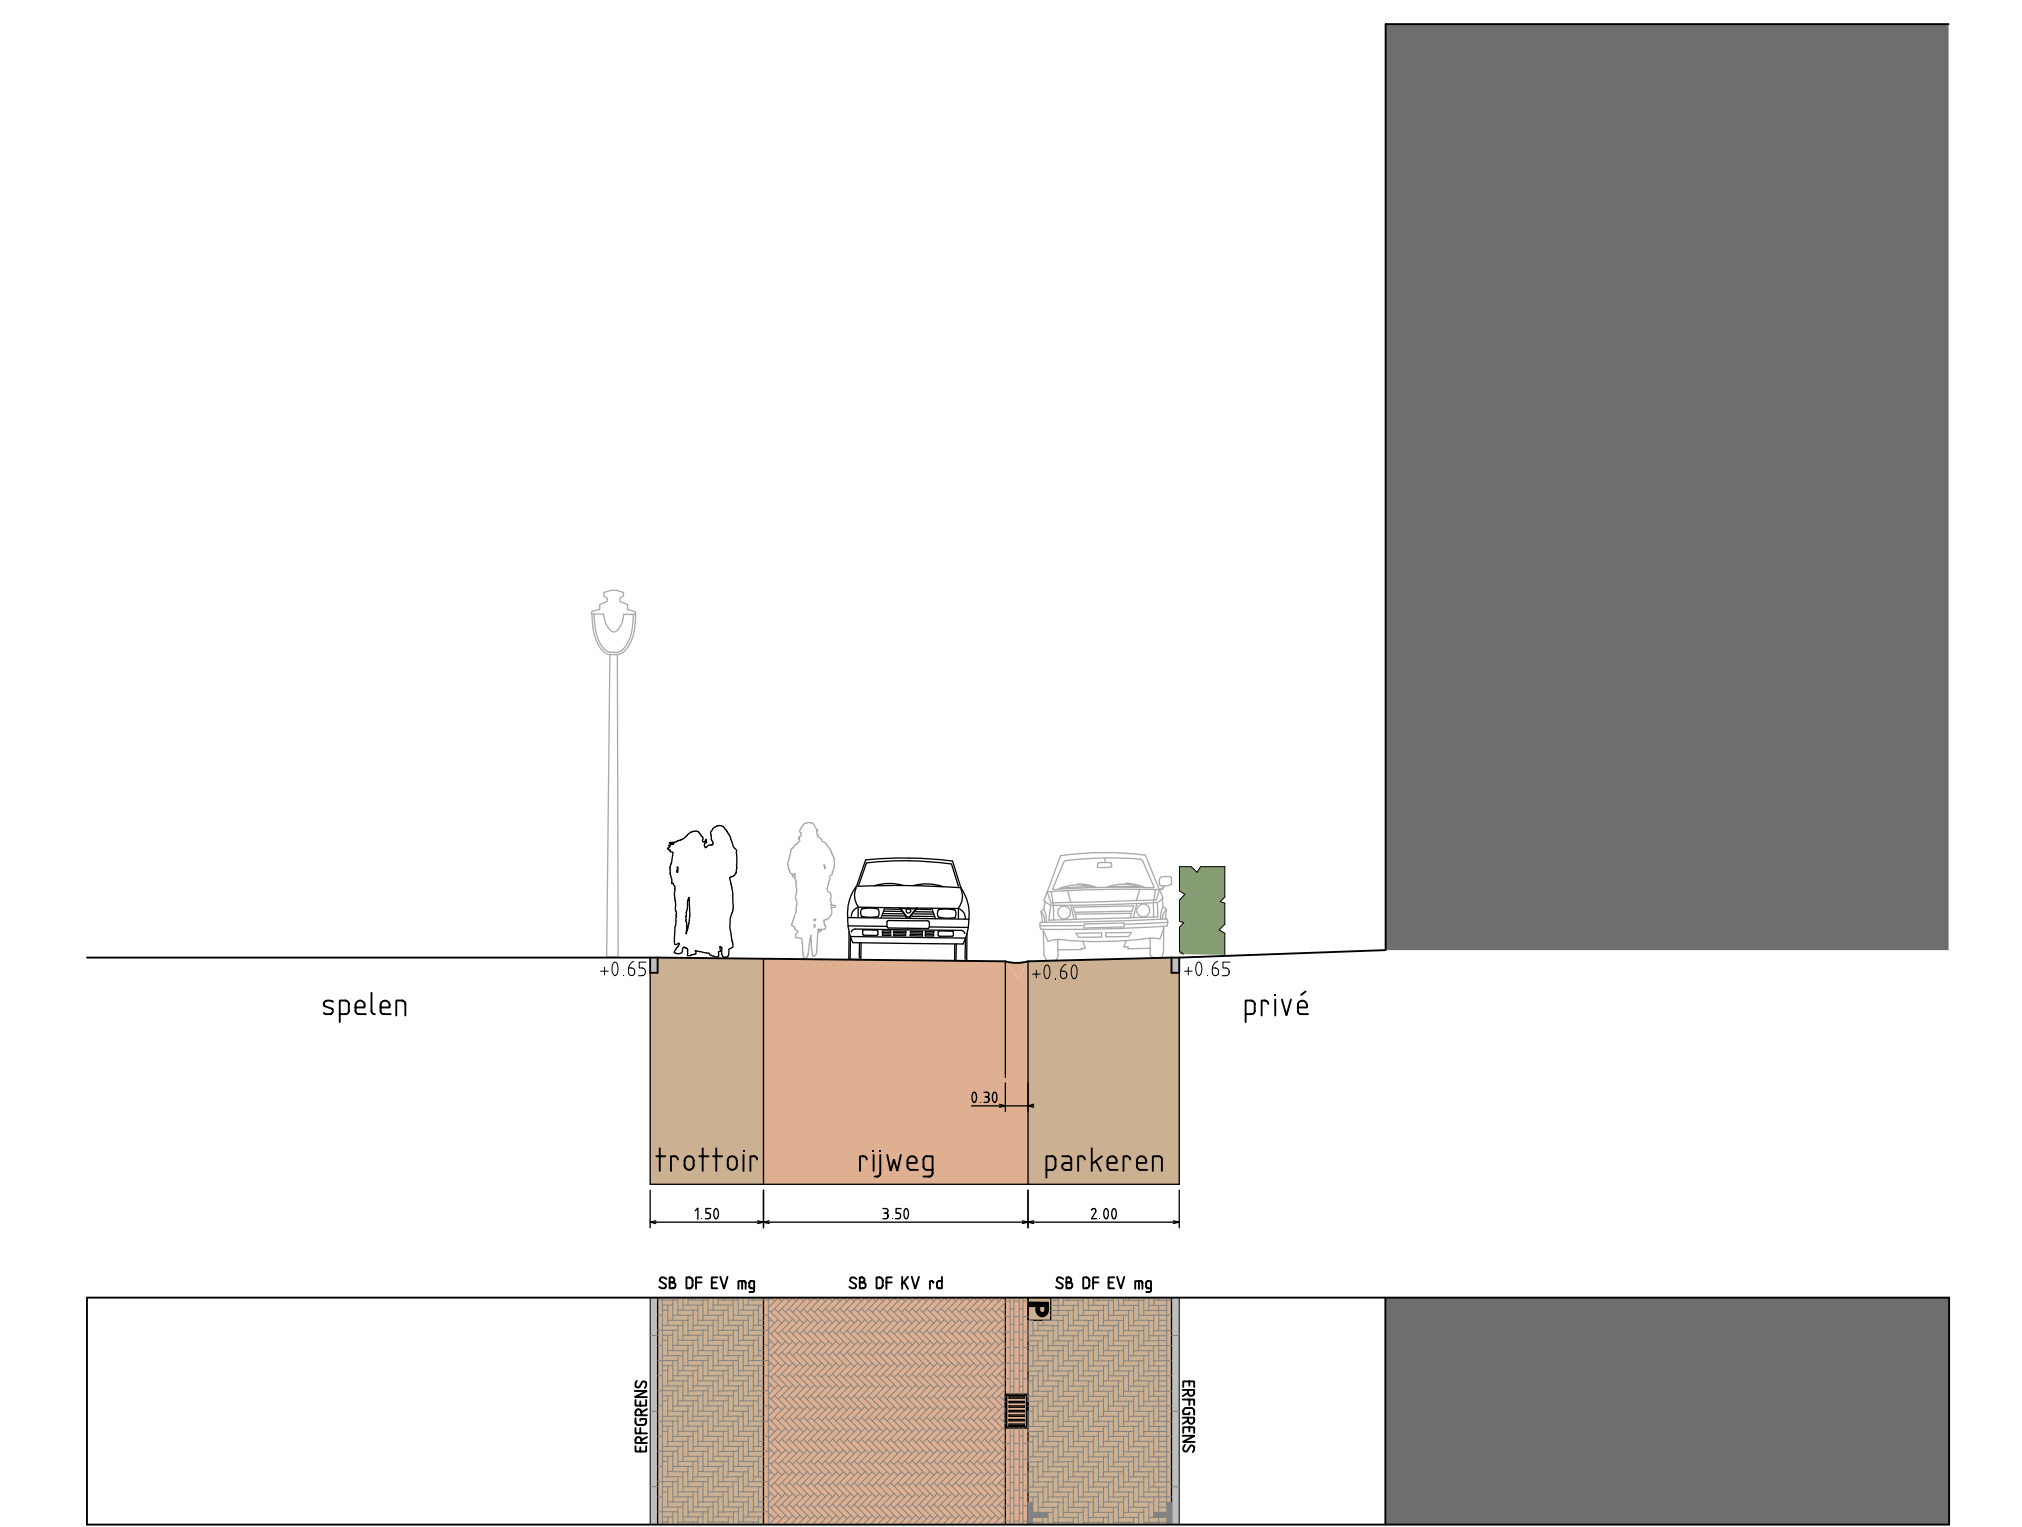


Dwarsprofiel 8

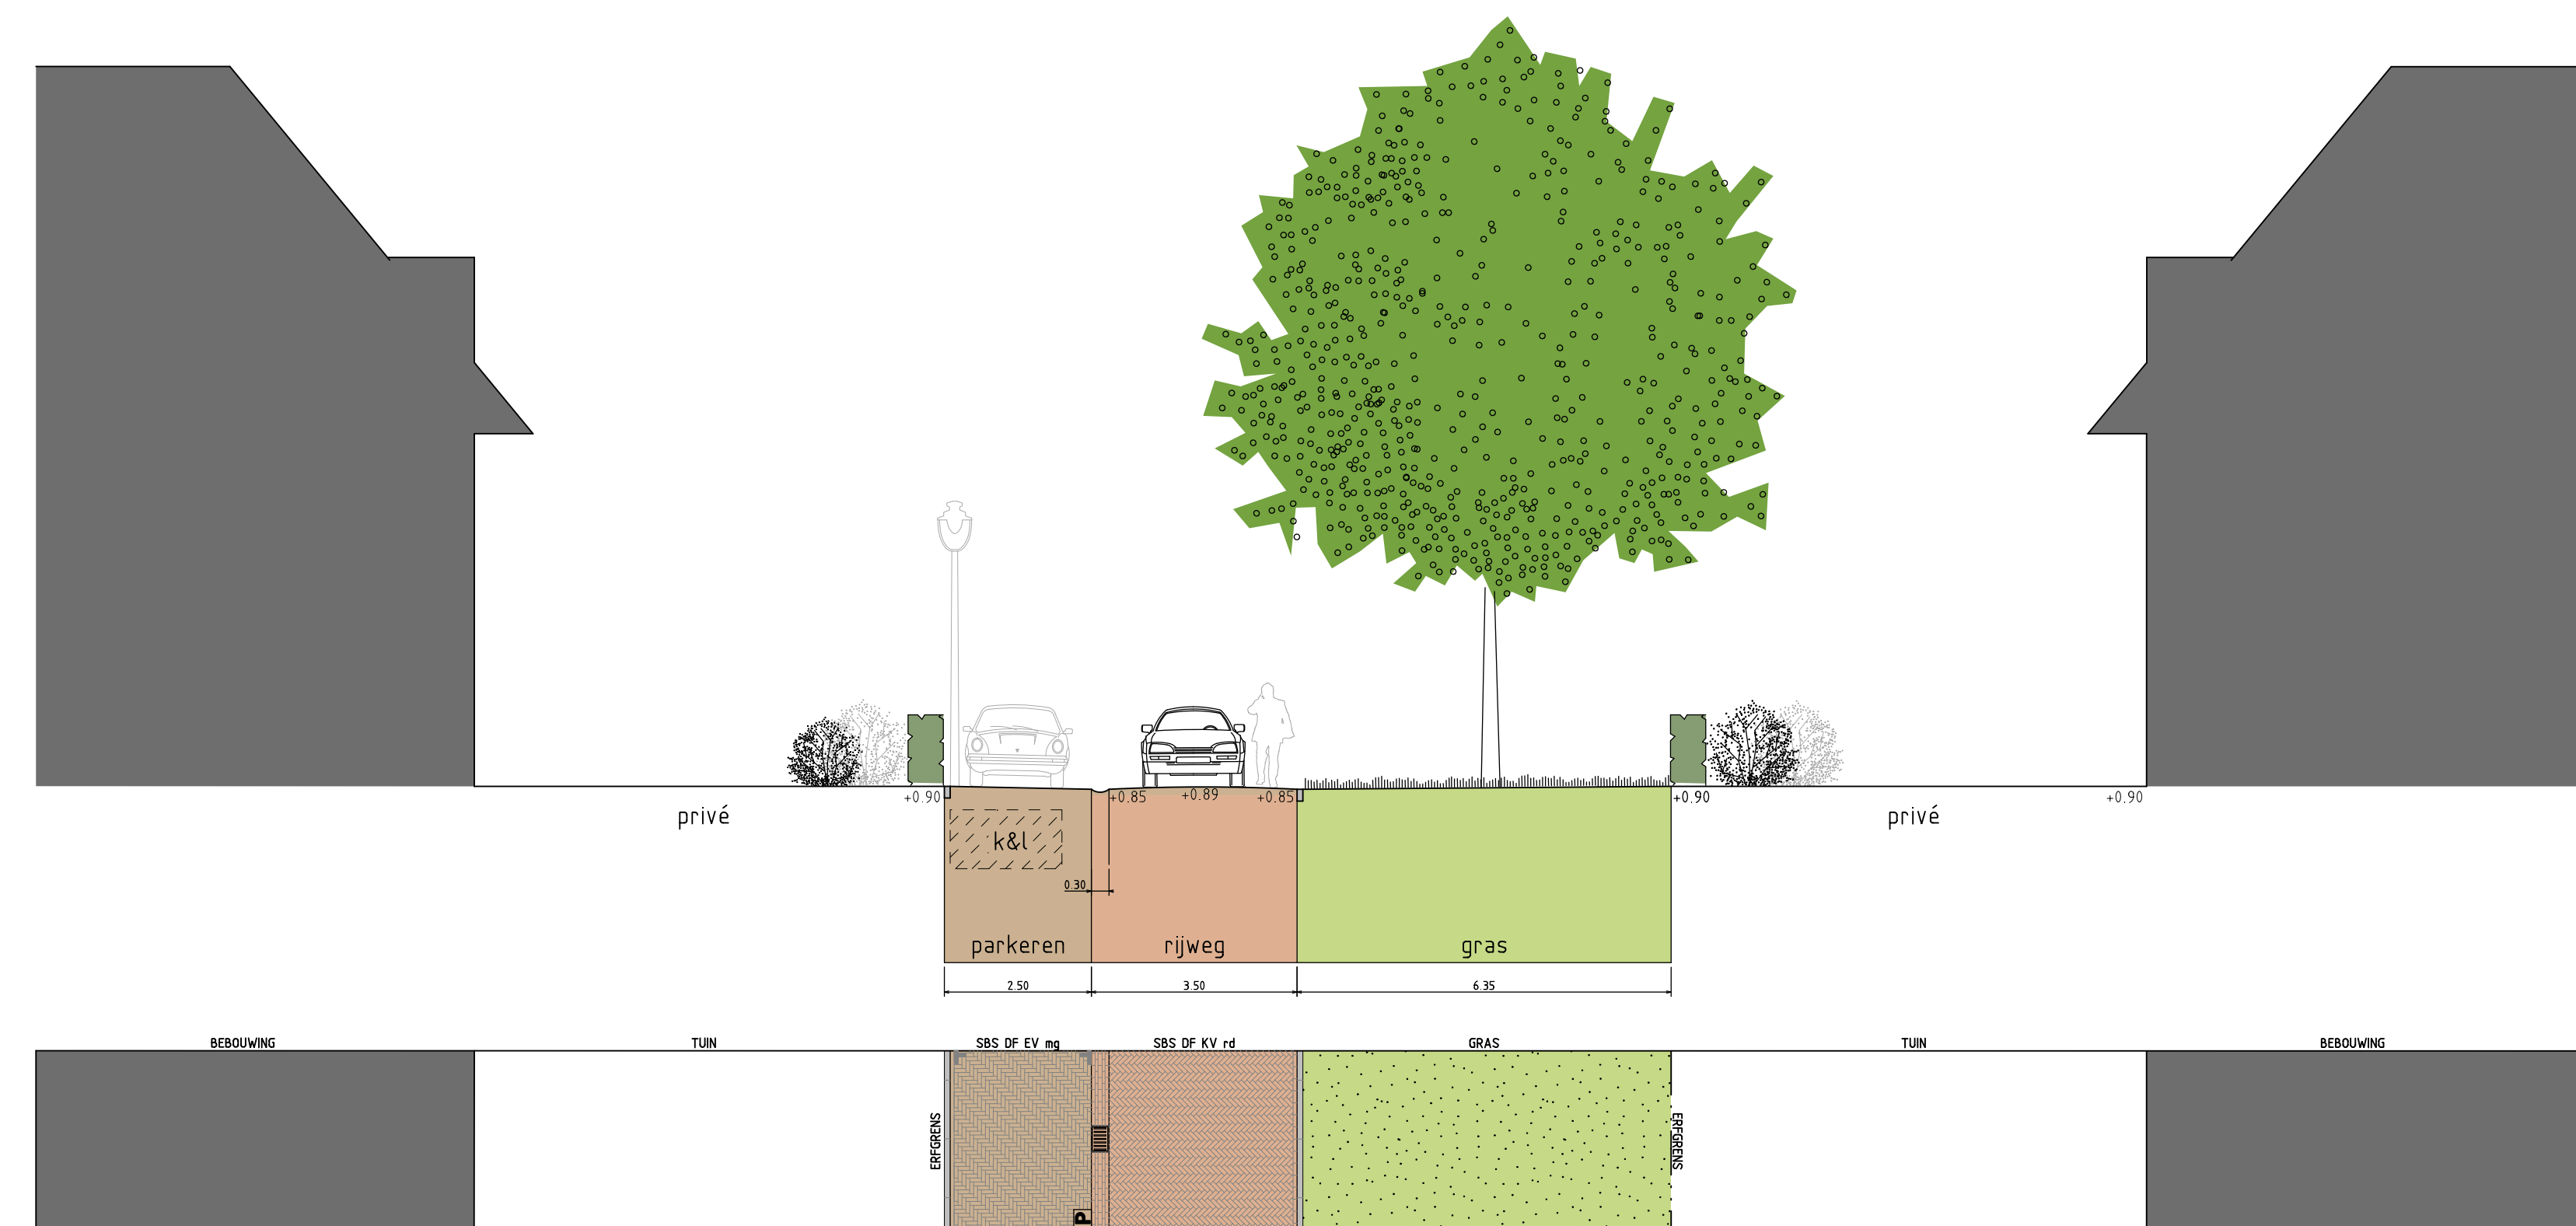

Dwarsprofiel 3

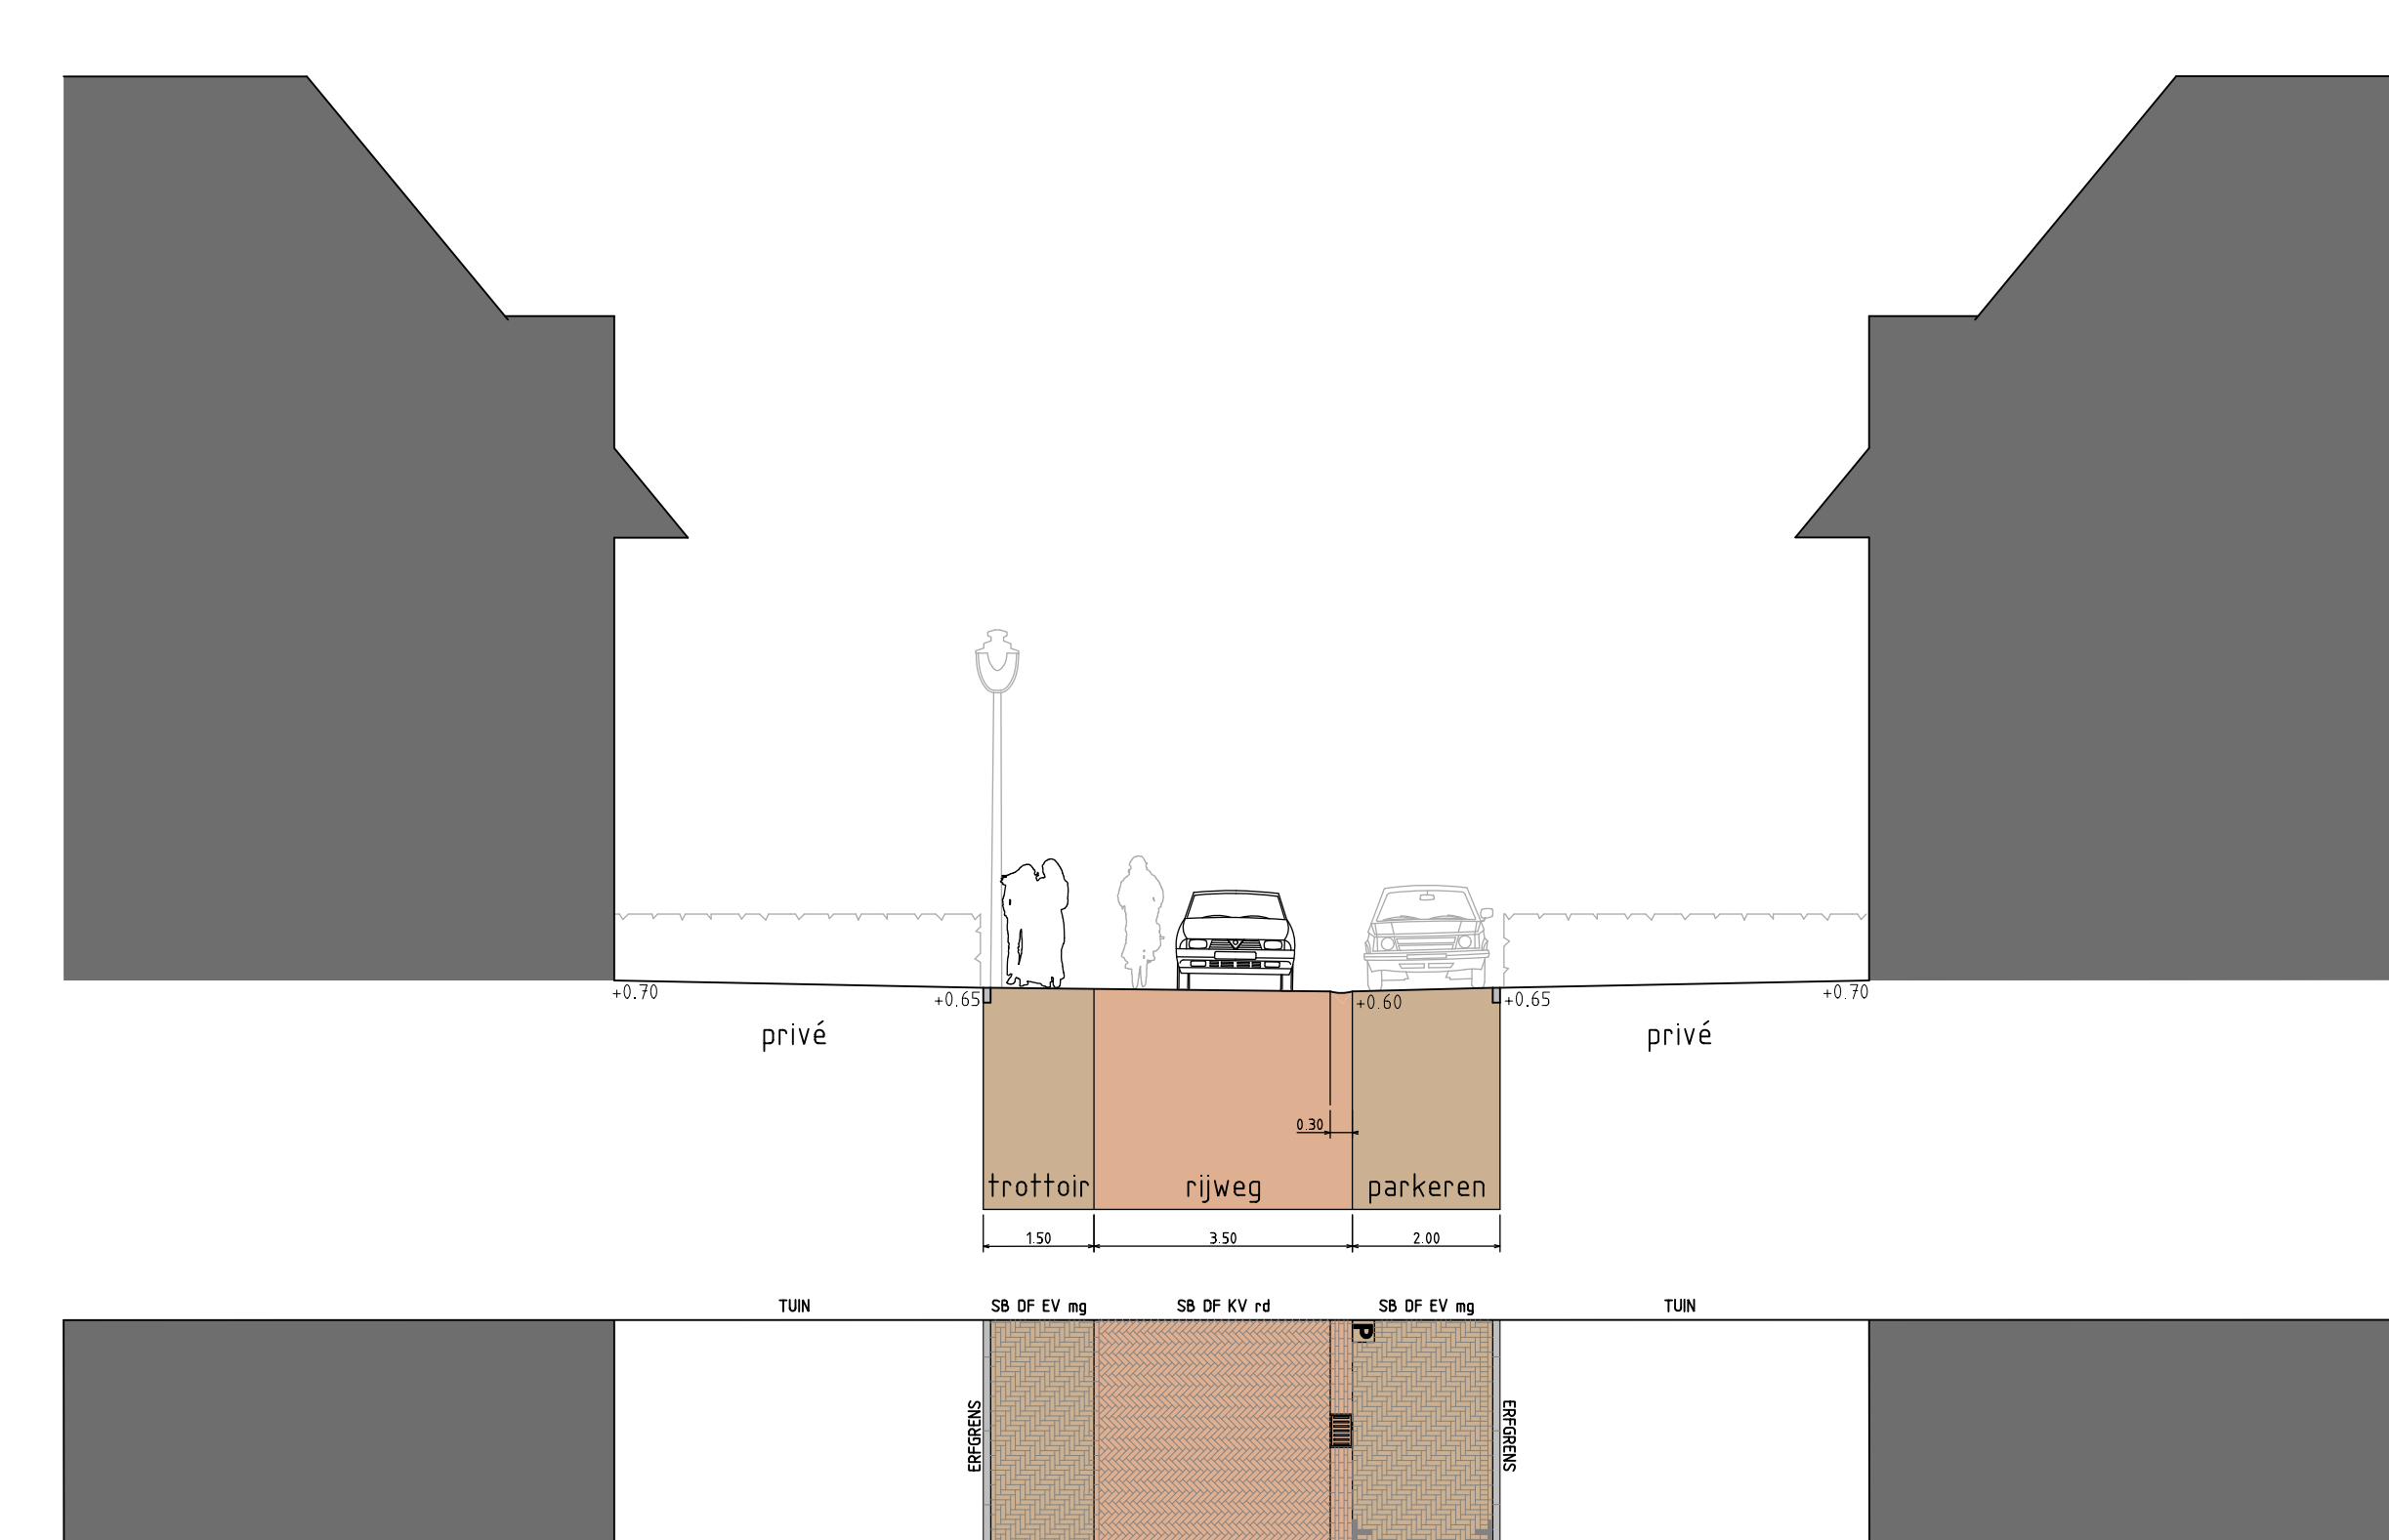

Dwarsprofiel 6

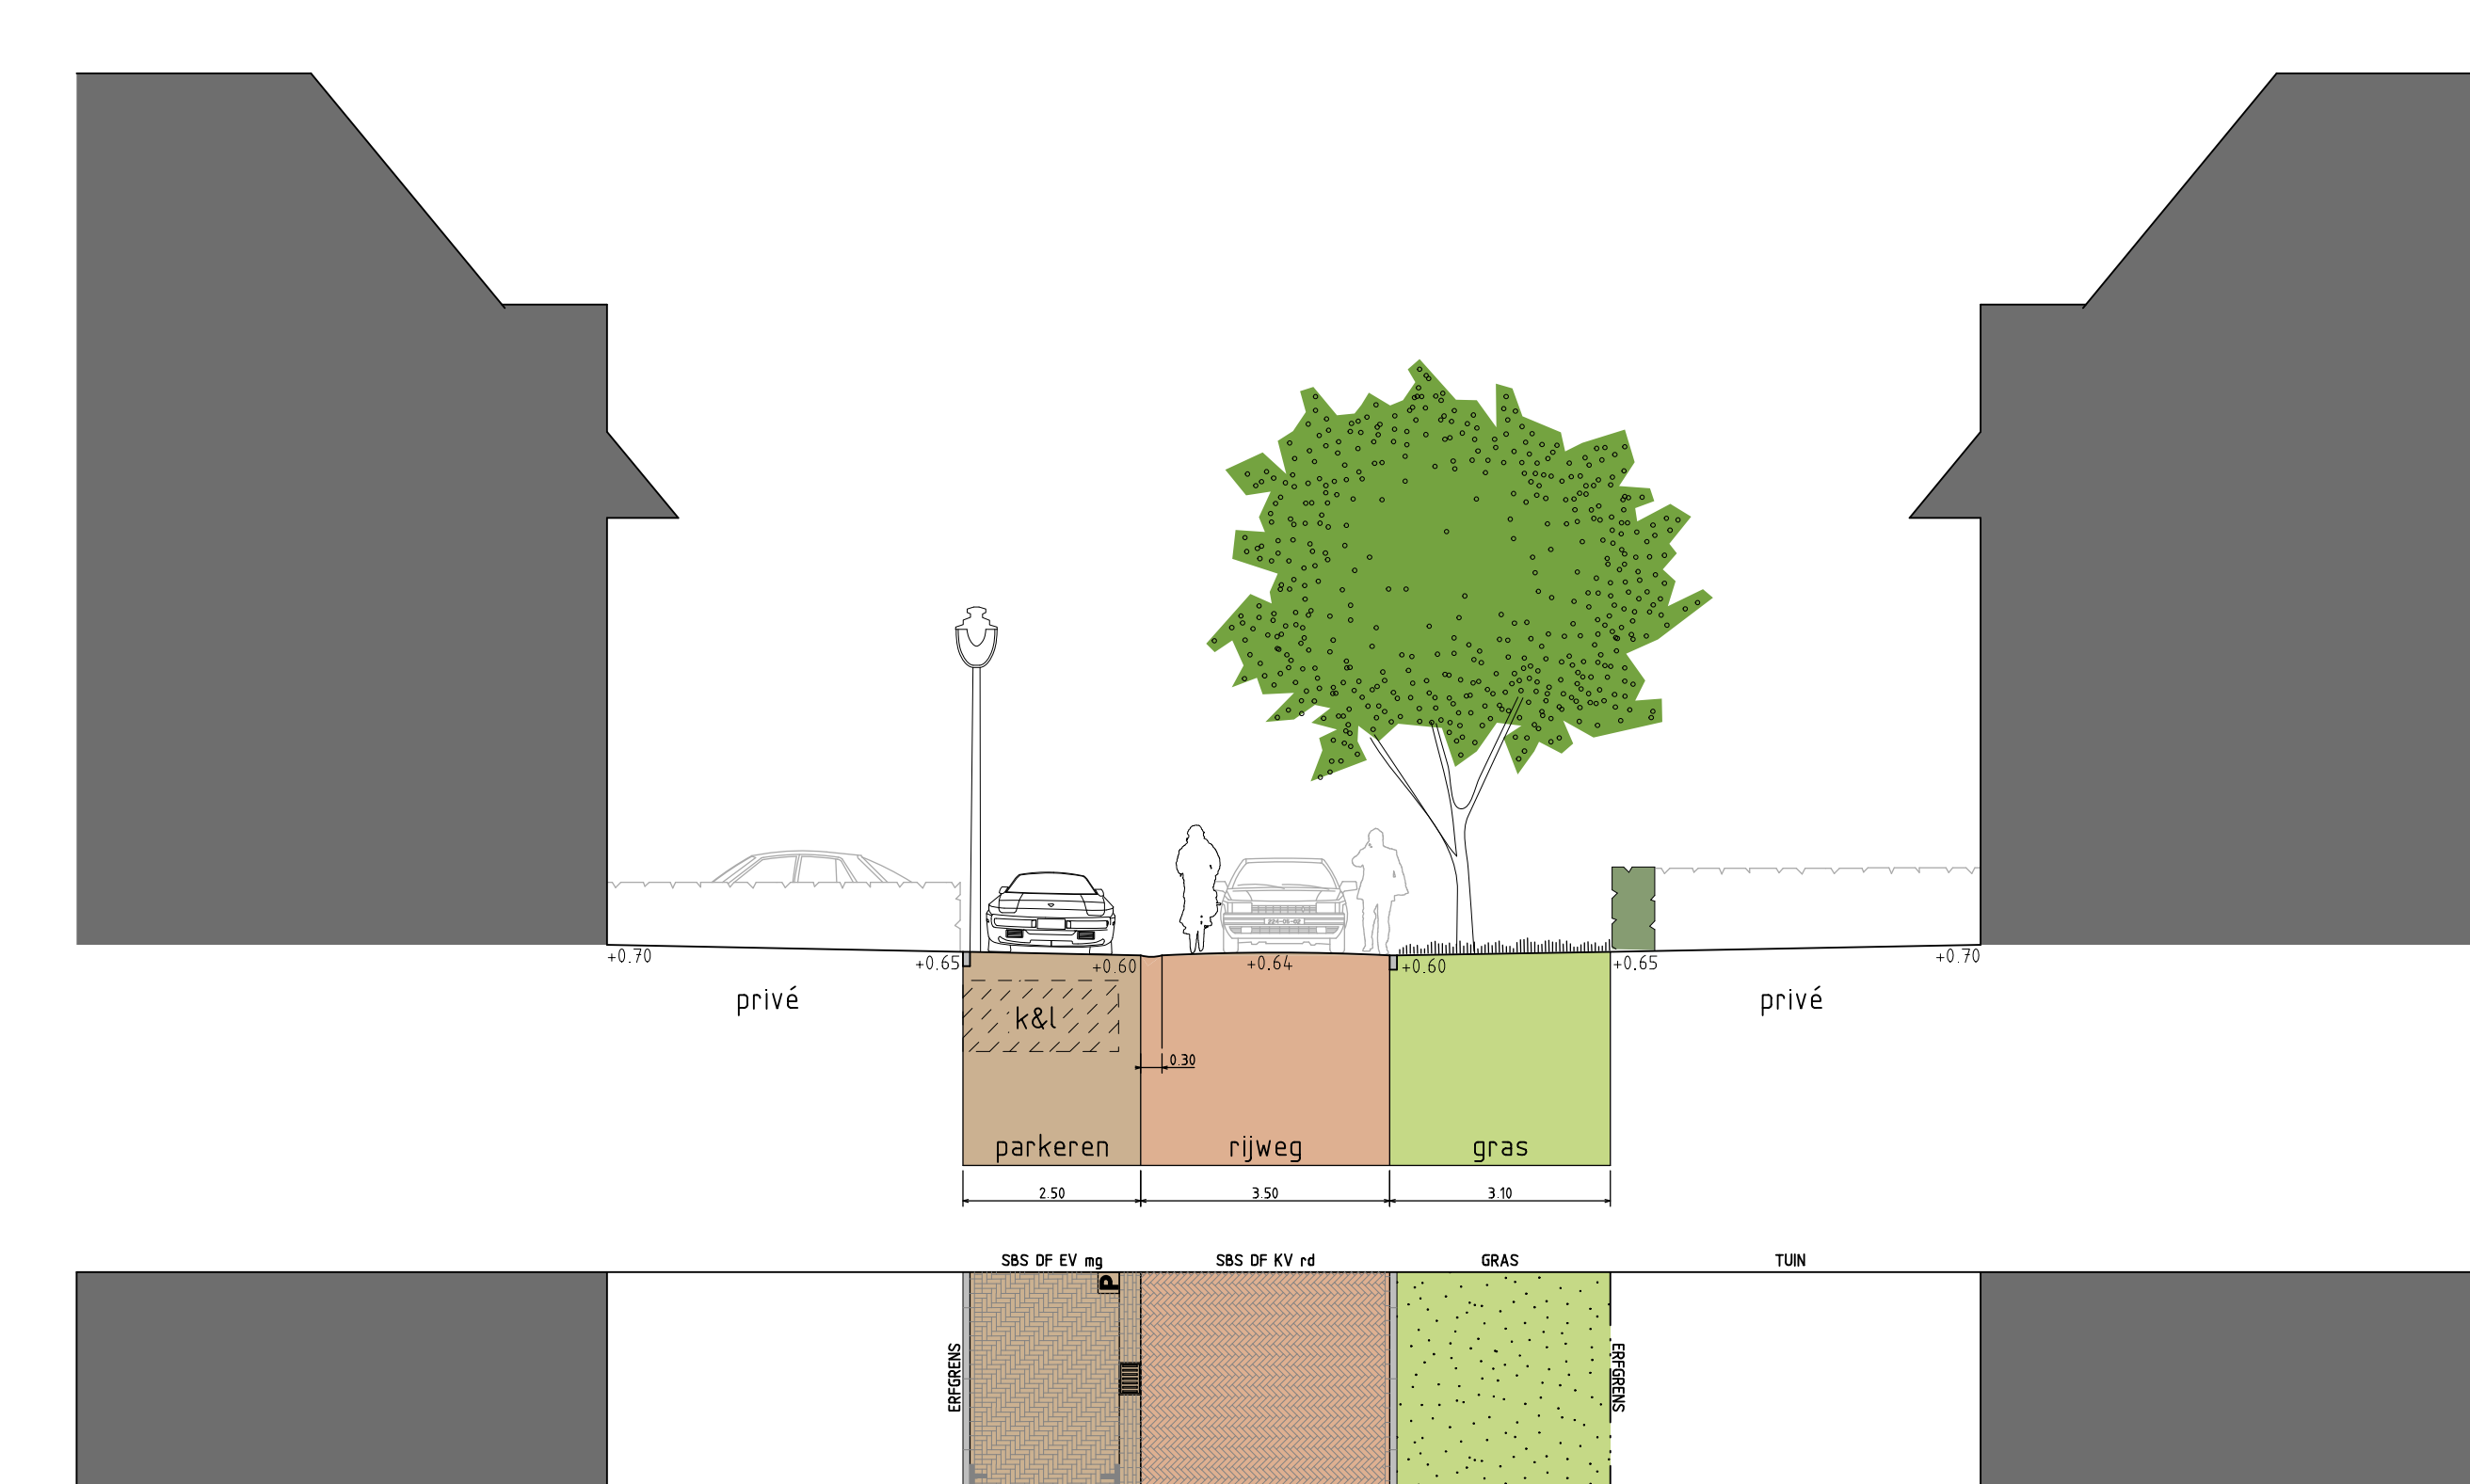

Dwarsprofiel 9

Wqz.	Datum	Status	Opmerkingen
2	03-05-16	Concept	Baad is ingewilligd
Contr.	Tekenaar	Projectleider	Afdelingshoofd
Nam			Project e.v.
Datum			


NIEUWE UITHOFSLAAN
Profielen 1 - 9
Definitief ontwerp

Opdrachtgever: GDH DSO Grondzaken
 Project e.v.: A. Koudna
 Projectleider: A. Aarnik
 Ontwerper: F.N.J. den Boer
 Tekenaar: J. Muis
 Projectnummer: 95019666
 Documentnummer: 95019666-NUTHUN-LAN-DO-001


Bestelnnummer: 1: 100
 Schaal: 1: 25 x A0
 Mafon nr.: 01
 Hoogtematen in meters t.o.v. N.A.P.

Afdeling: **LAN** | **11/13** | **2**


Generaal Dier Hag
 Binnencourtoer Deo Hag

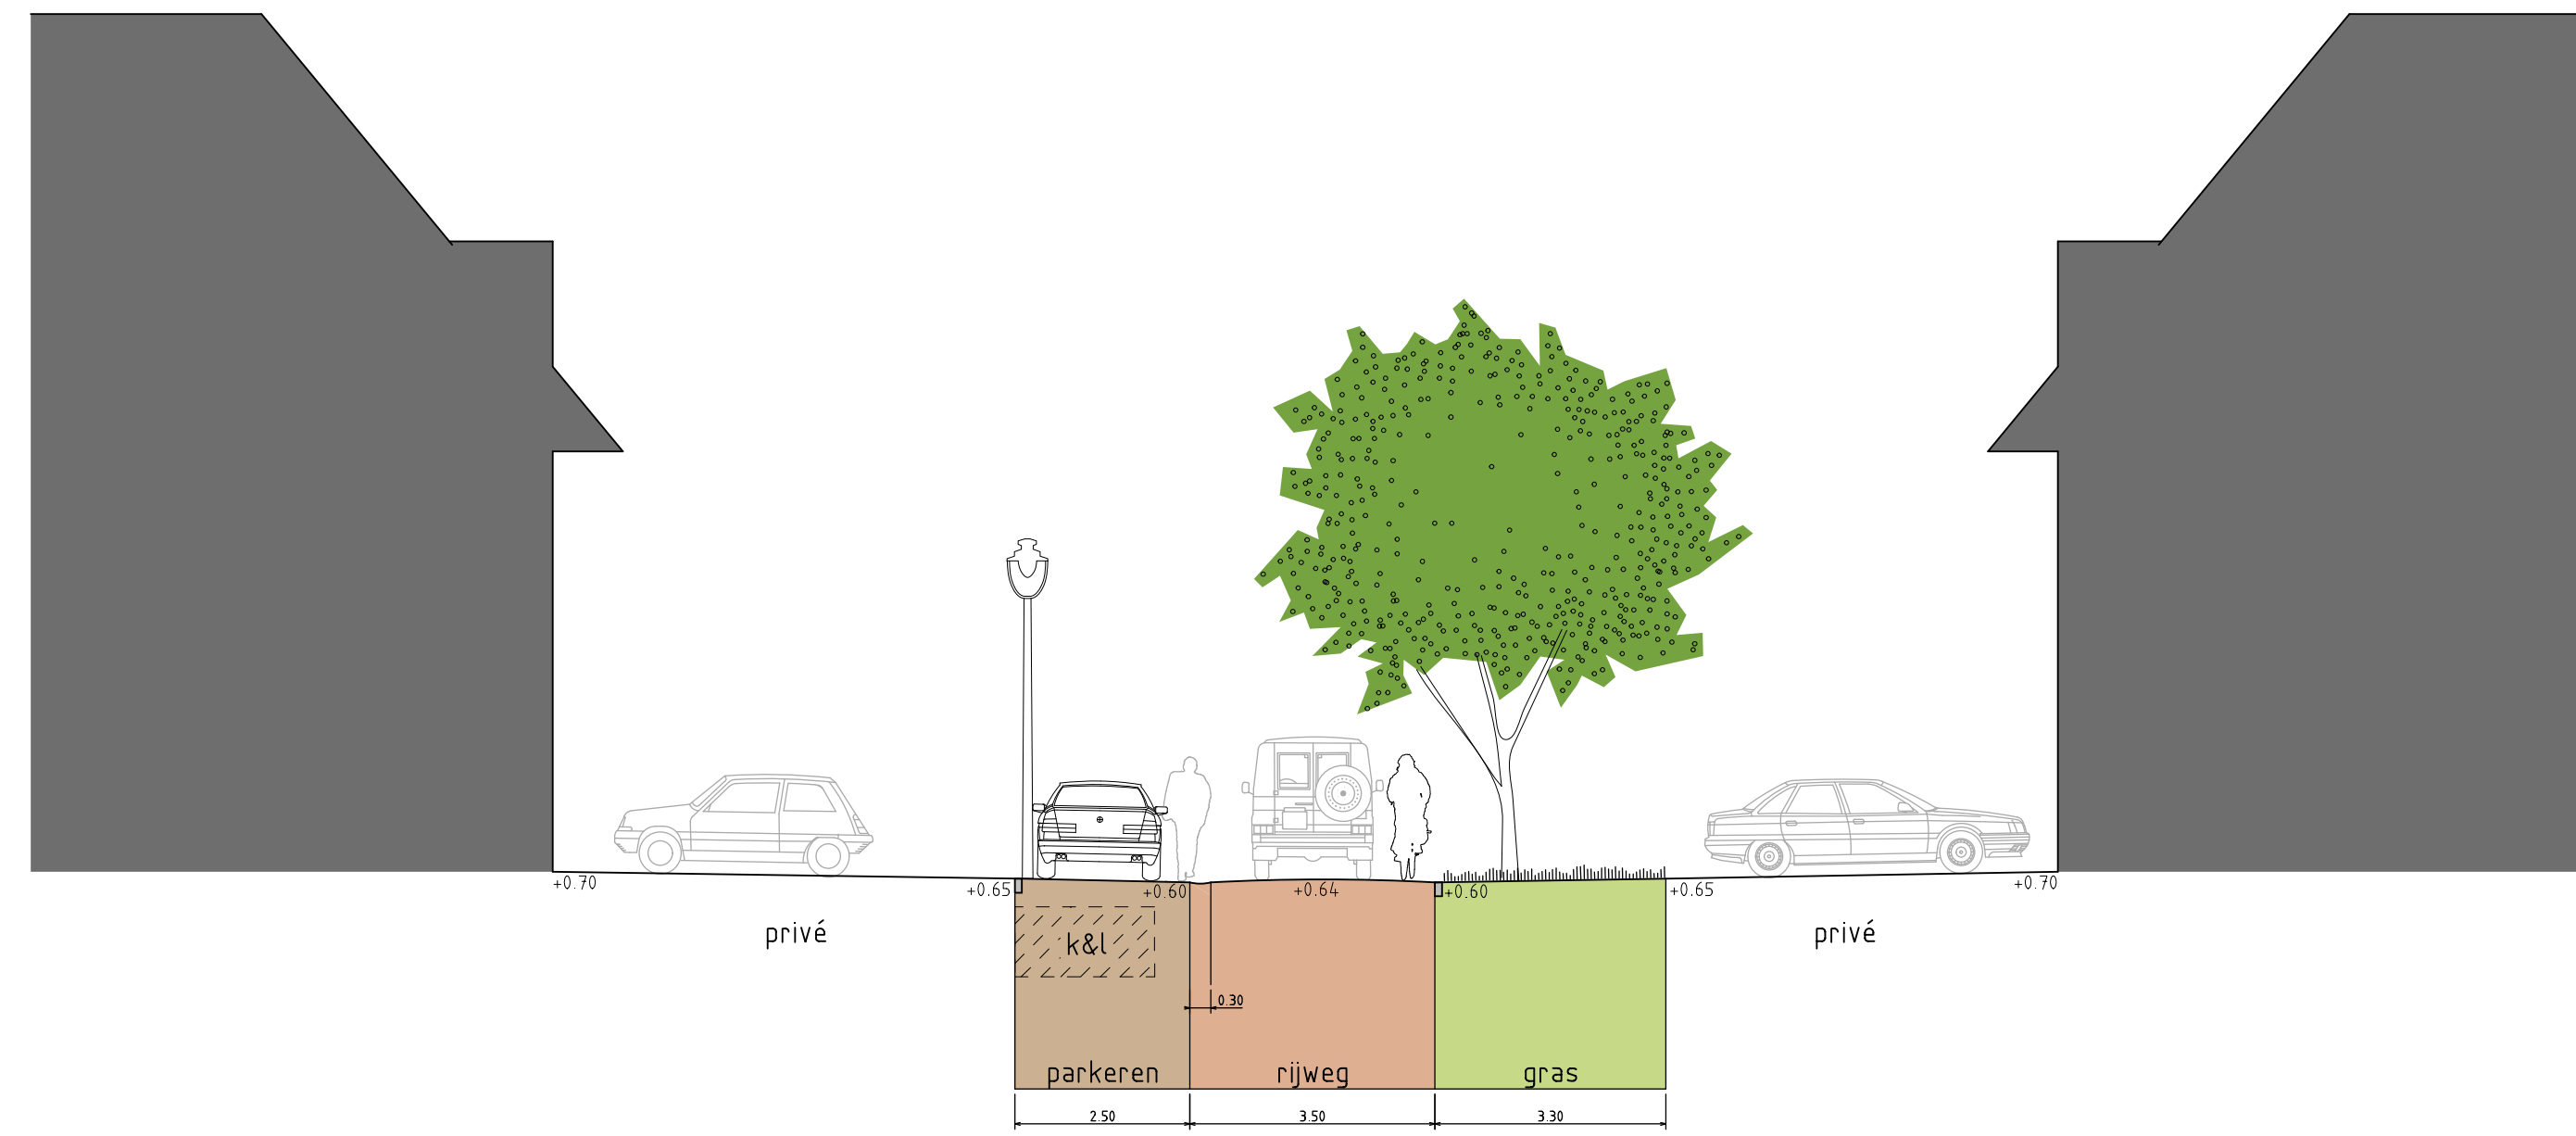


Dwarsprofiel 10

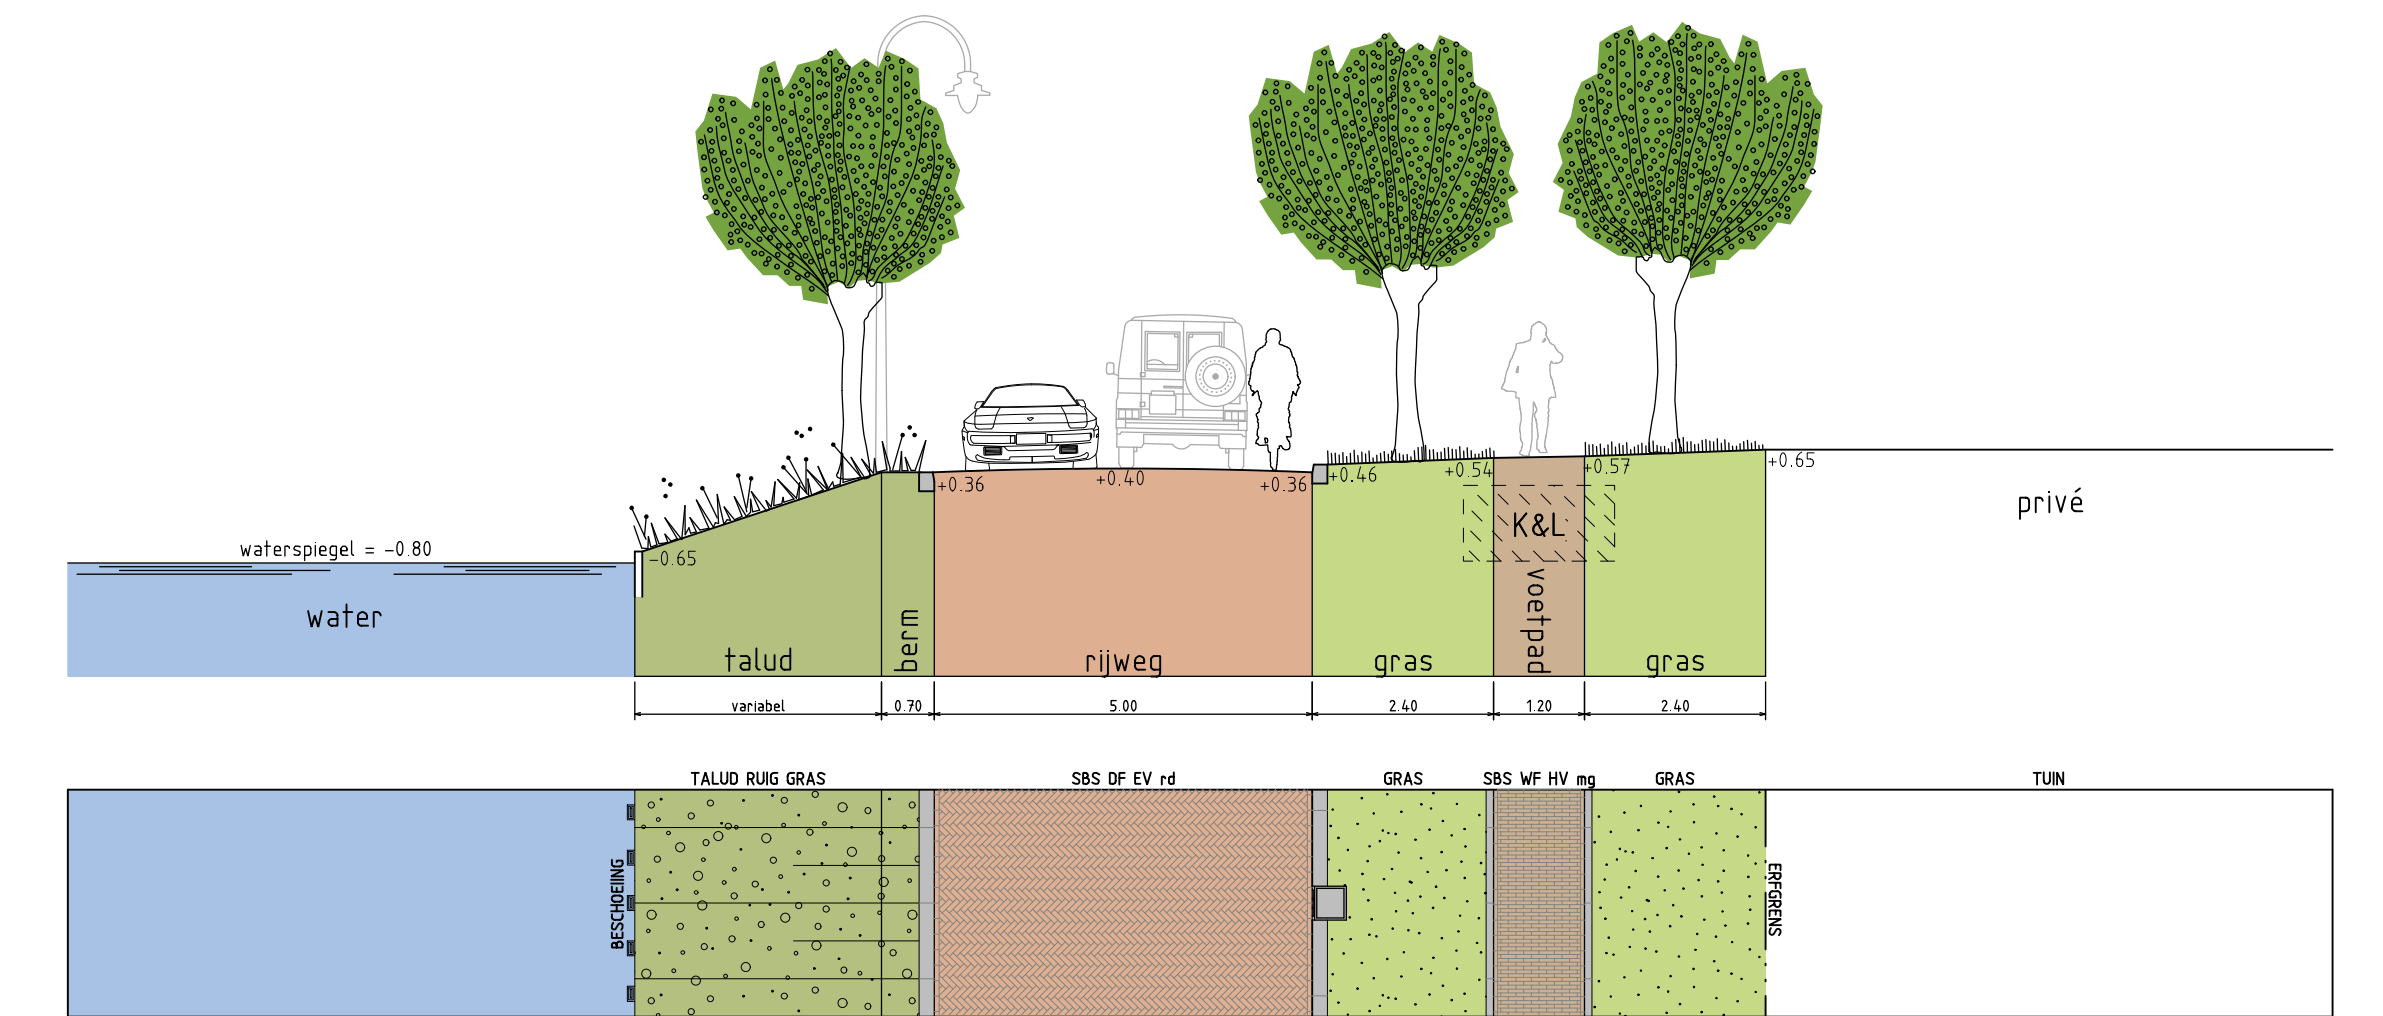

Dwarsprofiel 11

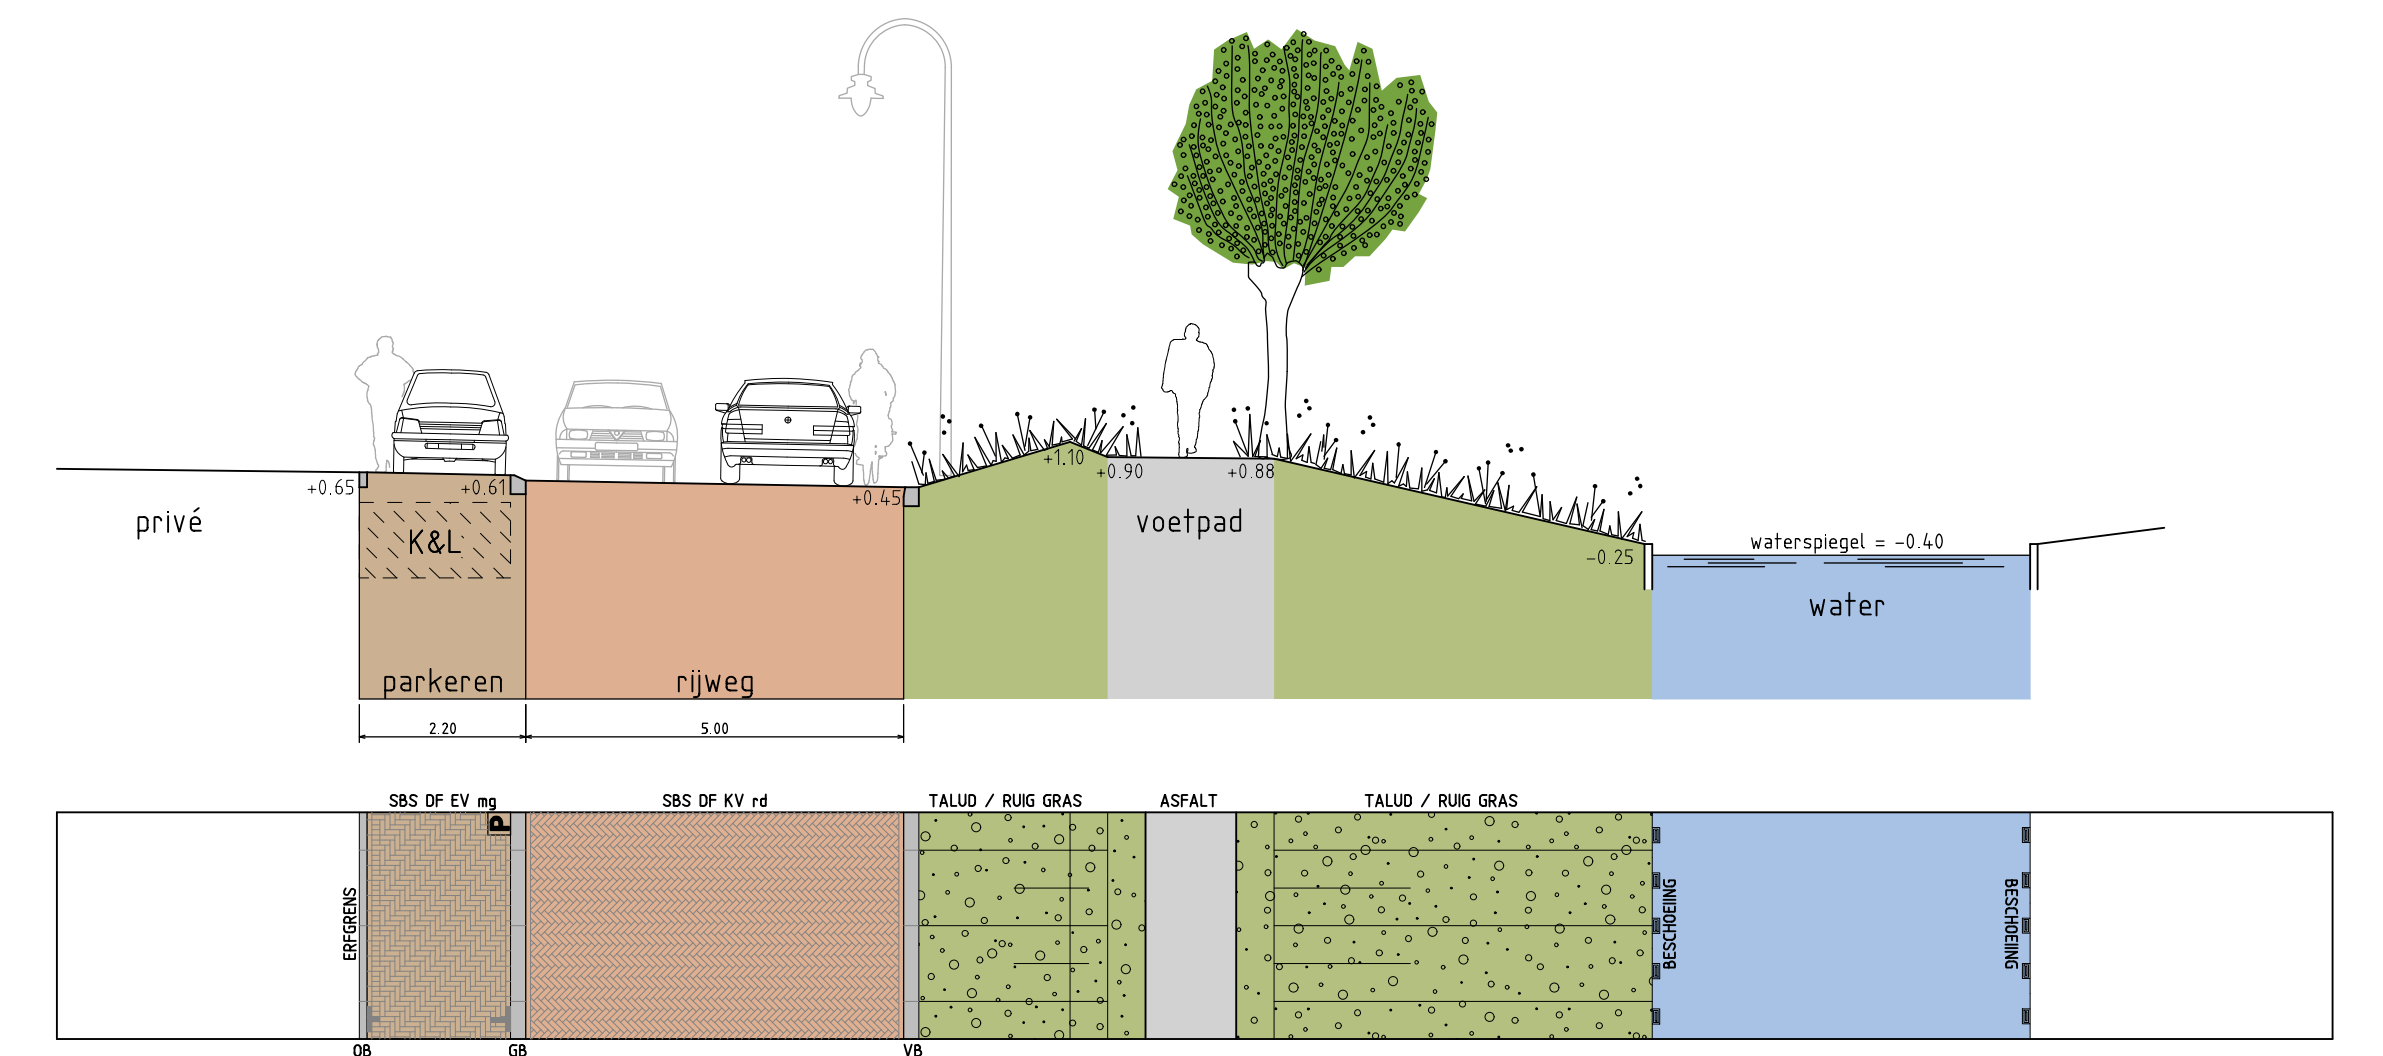

Dwarsprofiel 12

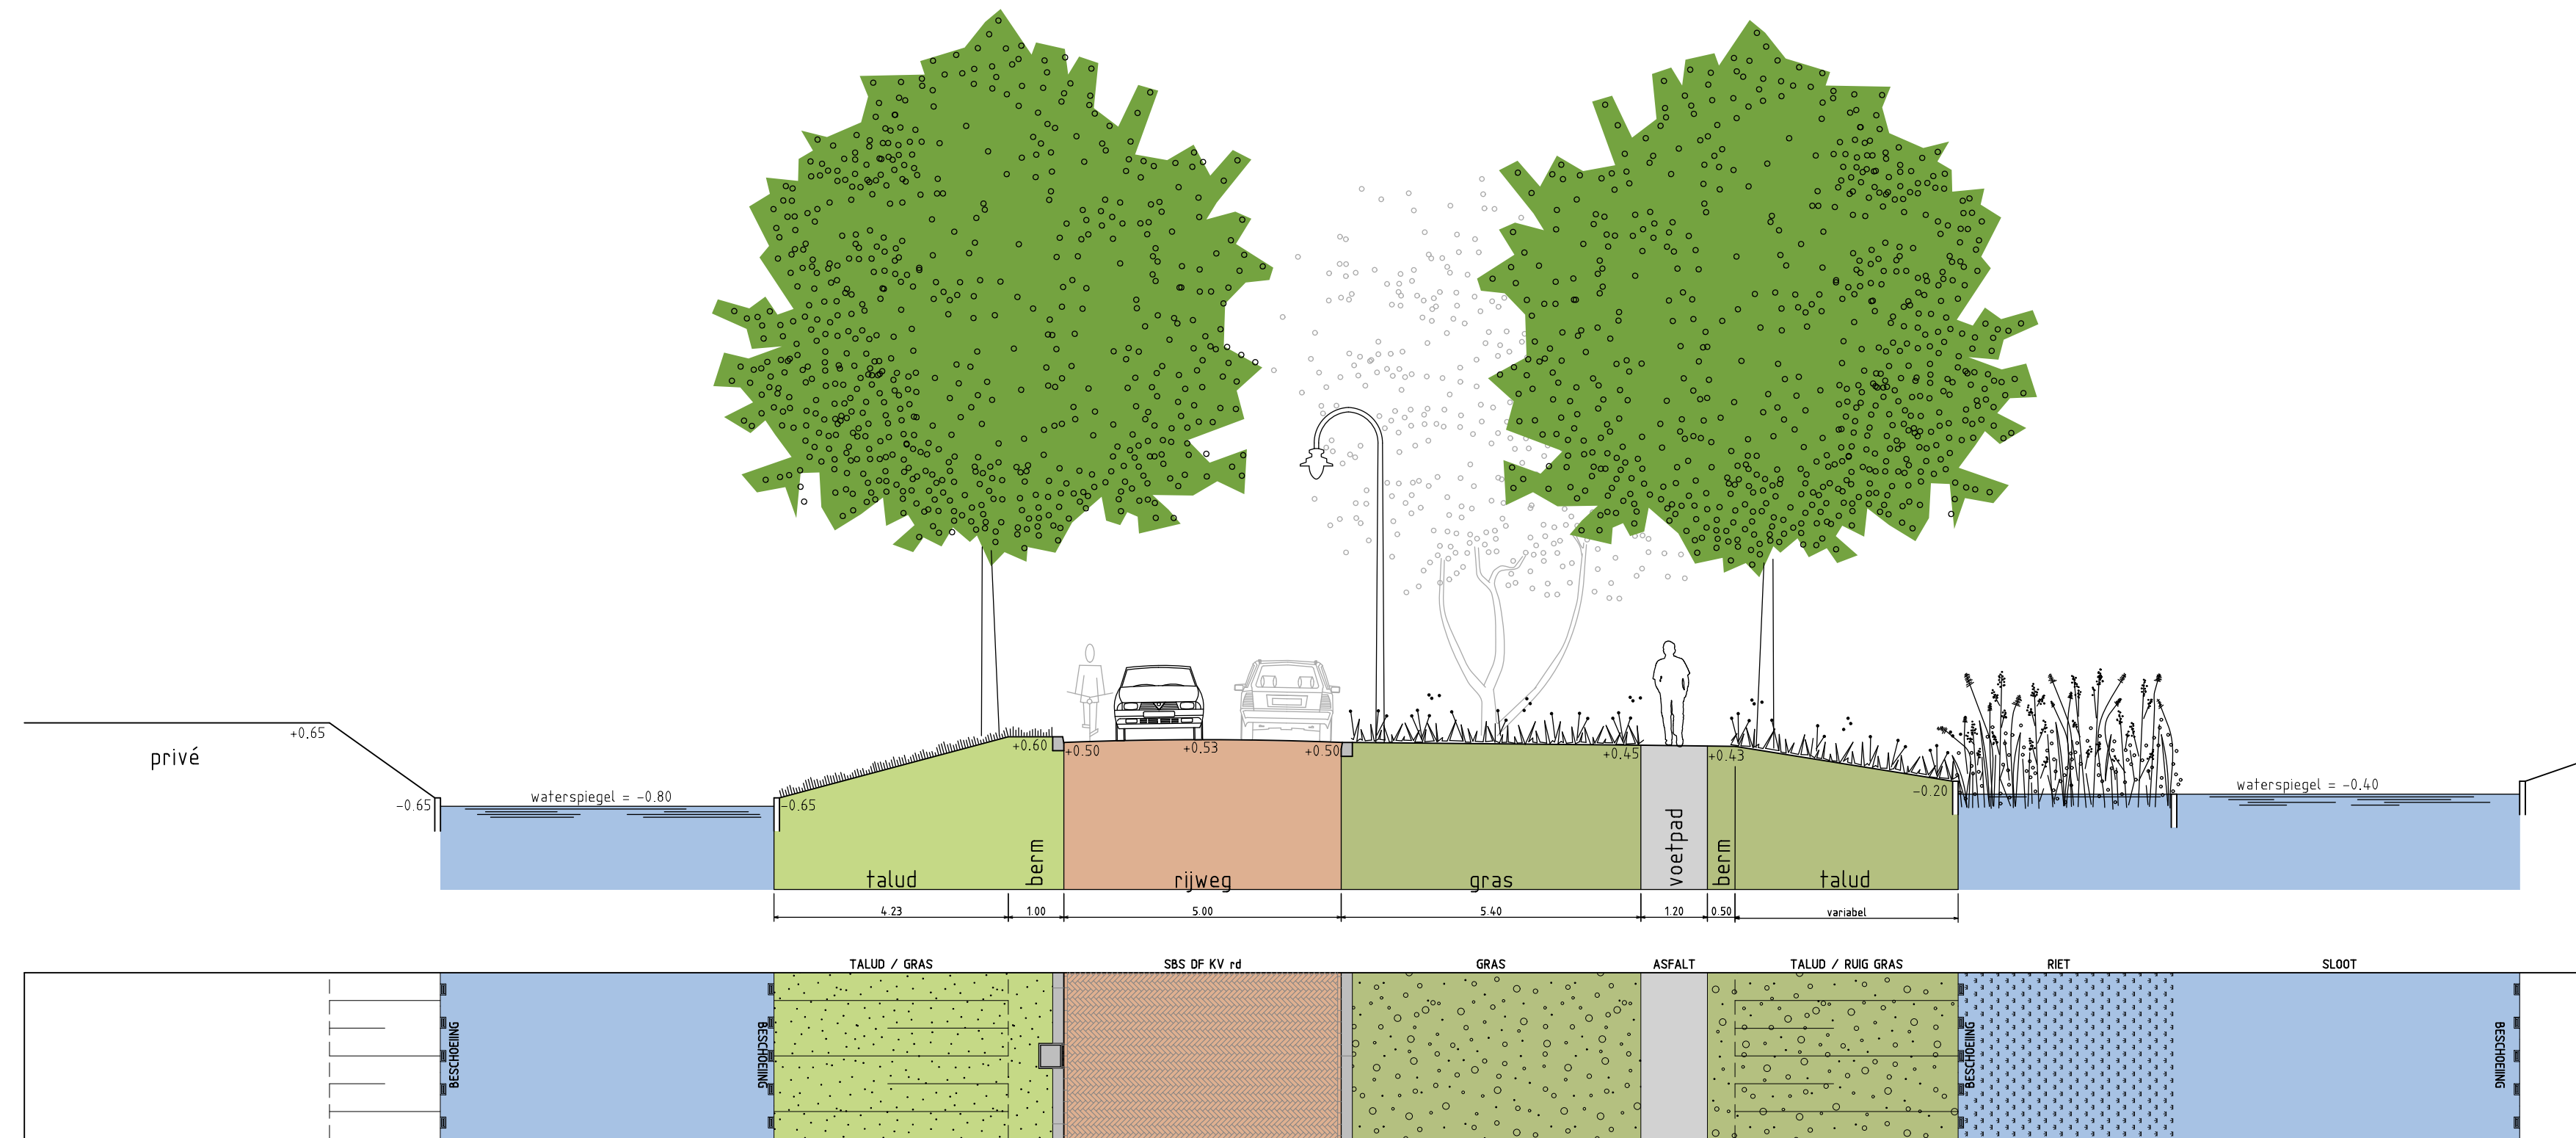

Dwarsprofiel 13

Wijz.	Datum	Status	Opmerkingen
2	03-05-16	Concept	Blad is ongewijzigd
Contr.	Tekenaar	Projectleider	Afdelingshoofd
Naam			Project e.v.
Datum			

NIEUWE UITHOFSLAAN
Dwarsprofielen 10-13
Definitief ontwerp

Opdrachtgever:	GDH DSO Grondzaken
Project e.v.:	A. Koolma
Projectleider:	A. Aarnink
Ontwerper:	F.M.J. den Boer
Tekenaar:	J. Muns
Projectnummer:	95019606
Documentnummer:	95019606-NUTHLN-LAN-DO-001
Bestelnummer:	
Schaal:	1 : 100
Formaat:	1,25 x A1
Maten in:	m
Hoogtematen in meters t.o.v. N.A.P	

