

voetgangers-/fietsbrug

recreatiegebied De Uithof

boomgaard

WITTE BURGH
WITTEBURGH 23

nog in ontwikkeling

UL1
UL2
UL3

archeologische speelplek

abdis hague

UL50
UL51
UL52

nog in ontwikkeling

nog in ontwikkeling

nog in ontwikkeling

nog in ontwikkeling

nog in ontwikkeling

nog in ontwikkeling


Legenda

- Reconstructie Uithofslaan
- Aanleg hoofdtracé's nutsvoorzieningen
- Reconstructie Poeldijkseweg & aanleg kruising

voetgangers-/fietsbrug

POELDIJKSEWEG

POELDIJKSEWEG

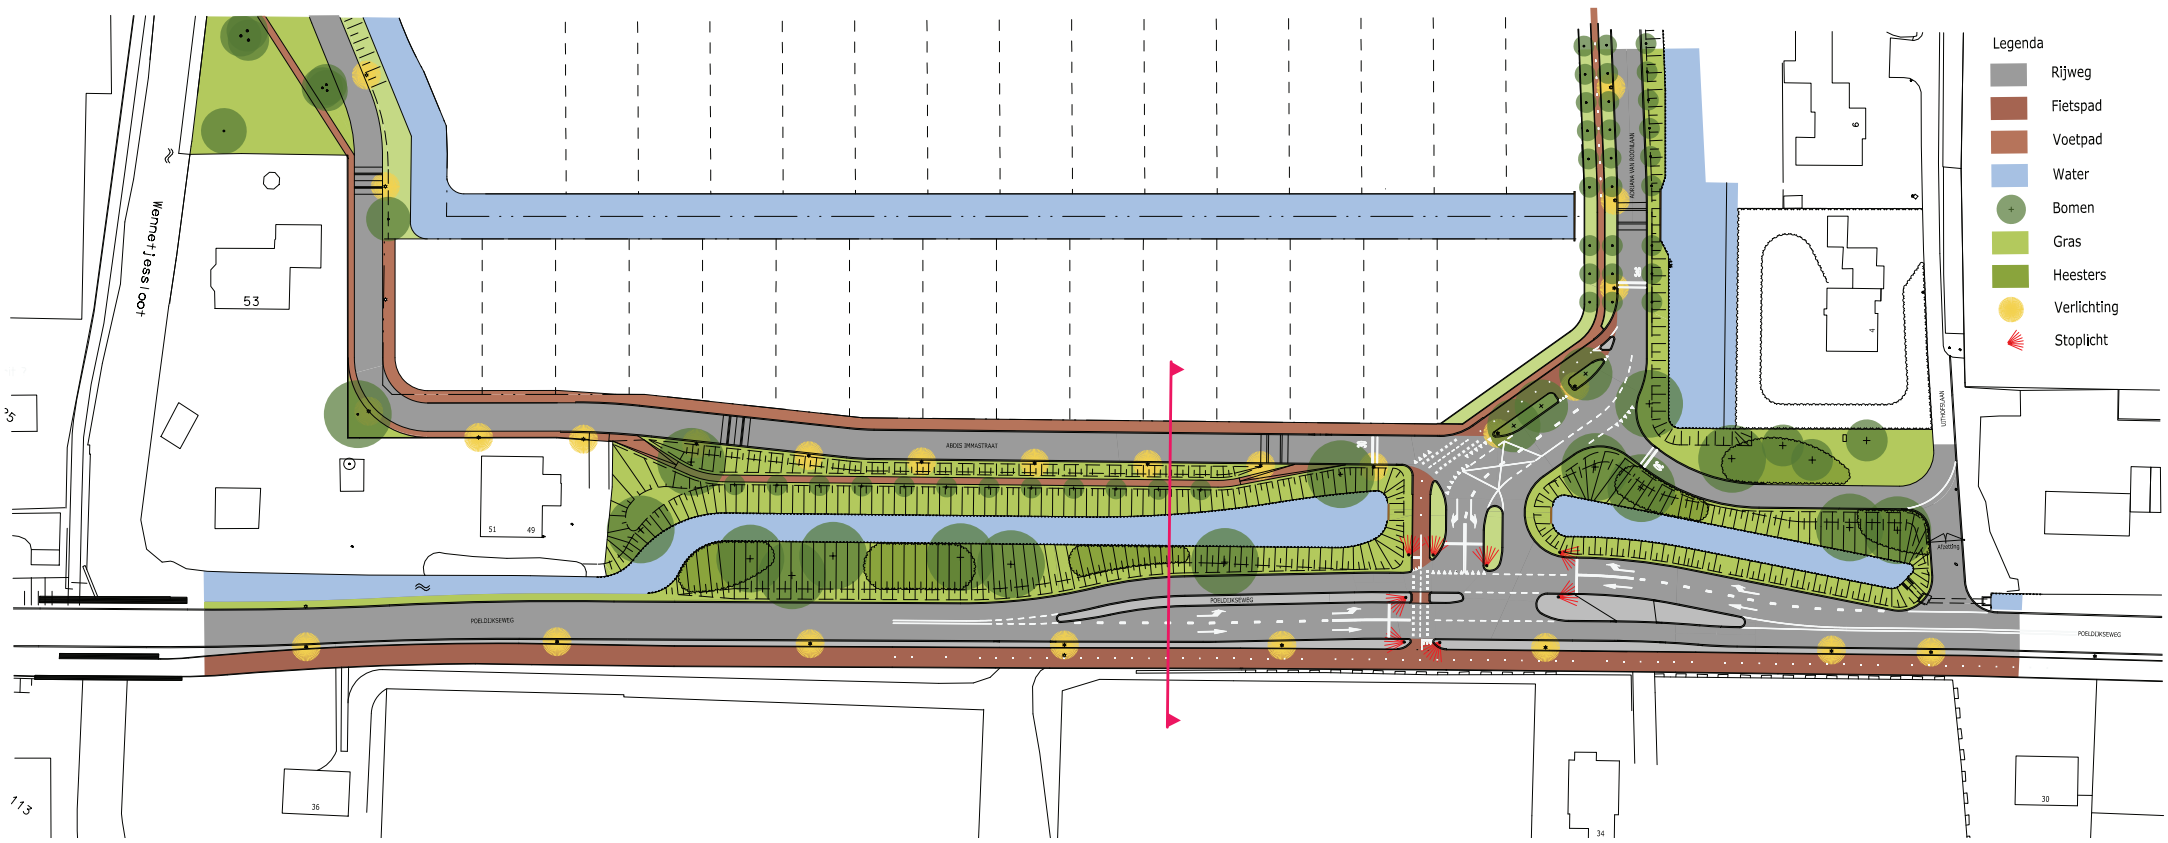

- Legenda
- Rijweg
 - Fietspad
 - Voetpad
 - Water
 - Bomen
 - Gras
 - Heesters
 - Verlichting
 - Stoplicht

